

長岡技術科学大学 部屋番号図

図 面 リ ス ト

図 面 番 号	図 面 名 称	縮 尺	図 面 番 号	図 面 名 称	縮 尺
	図面リスト	N. S	2 9	機械建設 1、2 号棟 8 ～ R 階平面図	1 ／ 2 0 0
	配置図	1 ／ 5, 0 0 0	3 0	生物 1 号棟 1 ～ 3 階平面図	1 ／ 2 0 0
1	事務局 1、2 号棟、図書館 1 ・ 2 階平面図	1 ／ 2 0 0	3 1	生物 1 号棟 4 ～ 6 階平面図	1 ／ 2 0 0
2	事務局 1、2 号棟、図書館 3 ・ R 階平面図	1 ／ 2 0 0	3 2	生物 1 号棟 7 ～ R 階平面図	1 ／ 2 0 0
3	マルチメディアシステム棟、福利棟平面図	1 ／ 2 0 0	3 3	環境システム棟 1 ～ 3 階平面図	1 ／ 2 0 0
4	体育保健センター、体育館、プール、B ・ 1 階平面図	1 ／ 2 0 0	3 4	環境システム棟 4 ～ 6 階平面図	1 ／ 2 0 0
5	体育保健センター、体育館、プール、2 ・ R 階平面図	1 ／ 2 0 0	3 5	環境システム棟 7 ～ R 階平面図	1 ／ 2 0 0
6	講義棟 1 階平面図	1 ／ 2 0 0	3 6	技術開発センター 1、2 号棟平面図	1 ／ 2 0 0
7	講義棟 2 階平面図	1 ／ 2 0 0	3 7	D X R ものづくりオープンイノベーションセンター平面図	1 ／ 2 0 0
8	講義棟 3 階平面図	1 ／ 2 0 0	3 8	リージョナル G X イノベーション共創センター平面図	1 ／ 2 0 0
9	総合研究棟平面図	1 ／ 2 0 0	3 9	R I センター、分析計測センター、極限エネルギー密度工学研究センター 1 号棟 B ・ 1 階平面図	1 ／ 2 0 0
1 0	物質・材料経営情報 1 ～ 3 号棟、物理化学実験棟 1 階平面図	1 ／ 2 0 0	4 0	R I センター、分析計測センター、極限エネルギー密度工学研究センター 1 号棟 2 ・ R 階平面図	1 ／ 2 0 0
1 1	物質・材料経営情報 1 ～ 3 号棟、物理化学実験棟 2 階平面図	1 ／ 2 0 0	4 1	極限エネルギー密度工学研究センター 2 号棟平面図	1 ／ 2 0 0
1 2	物質・材料経営情報 1 ～ 3 号棟、物理化学実験棟 3 階平面図	1 ／ 2 0 0	4 2	共用実験棟、大型実験棟 1 ・ 2 階平面図	1 ／ 2 0 0
1 3	物質・材料経営情報 1 ～ 3 号棟、物理化学実験棟 4 階平面図	1 ／ 2 0 0	4 3	共用実験棟、大型実験棟 R 階平面図	1 ／ 2 0 0
1 4	物質・材料経営情報 1 ～ 3 号棟 5 階平面図	1 ／ 2 0 0	4 4	音響振動工学センター、電気自動車実験施設、電気系実験室棟（Ⅱ）平面図	1 ／ 2 0 0
1 5	物質・材料経営情報 1、2 号棟 6 ～ R 階、P H 階平面図	1 ／ 2 0 0	4 5	実験実習 1、2 号棟、工作センター 1 ・ 2 階平面図	1 ／ 2 0 0
1 6	電気 1 ～ 3 号棟 1 階、電気系実験室棟 1 階平面図	1 ／ 2 0 0	4 6	実験実習 1、2 号棟、工作センター R 階、スプリックスドーム 1 ・ 2 階平面図	1 ／ 2 0 0
1 7	電気 1 ～ 3 号棟 2 階平面図	1 ／ 2 0 0	4 7	国際交流会館平面図	1 ／ 2 0 0
1 8	電気 1 ～ 3 号棟 3 階平面図	1 ／ 2 0 0	4 8	匠陵クラブ、国際学生宿舎（女子）平面図	1 ／ 2 0 0
1 9	電気 1 ～ 3 号棟 4 階平面図	1 ／ 2 0 0	4 9	学生宿舎 1 号棟 1 ・ 2 階平面図	1 ／ 2 0 0
2 0	電気 1 ～ 3 号棟 5 階平面図	1 ／ 2 0 0	5 0	学生宿舎 1 号棟 3 ～ R 階平面図	1 ／ 2 0 0
2 1	電気 1 ～ 3 号棟 6 ～ R 階、P H 階平面図	1 ／ 2 0 0	5 1	学生宿舎 2 号棟 1 ・ 2 階平面図	1 ／ 2 0 0
2 2	情報システム棟、機械建設 1 ～ 4 号棟、博士棟、原子力安全・システム安全棟 1 階平面図	1 ／ 2 0 0	5 2	学生宿舎 2 号棟 3 ～ R 階平面図	1 ／ 2 0 0
2 3	情報システム棟、機械建設 1 ～ 4 号棟、博士棟、原子力安全・システム安全棟 2 階平面図	1 ／ 2 0 0	5 3	学生宿舎共用棟平面図	1 ／ 2 0 0
2 4	情報システム棟、機械建設 1 ～ 3 号棟、博士棟、原子力安全・システム安全棟 3 階平面図	1 ／ 2 0 0	5 4	開学 3 0 周年記念学生宿舎平面図	1 ／ 2 0 0
2 5	機械建設 1 ～ 3 号棟、博士棟、原子力安全・システム安全棟 4 階平面図	1 ／ 2 0 0	5 5	課外活動共用施設、学生課外活動施設、大学集会施設、地域防災実践研究センター平面図	1 ／ 2 0 0
2 6	機械建設 1 ～ 3 号棟、博士棟、原子力安全・システム安全棟 5 階平面図	1 ／ 2 0 0	5 6	エネルギーセンター平面図	1 ／ 2 0 0
2 7	機械建設 1 ～ 3 号棟、博士棟、原子力安全・システム安全棟 6 階平面図	1 ／ 2 0 0	5 7	クラブハウス、弓道場、体育器具庫 1、2 号棟平面図	1 ／ 2 0 0
2 8	機械建設 1 ～ 3 号棟、博士棟、原子力安全・システム安全棟 7 階平面図	1 ／ 2 0 0			

No	建 物 名 称	構造	面積㎡	No	建 物 名 称	構造	面積㎡	No	建 物 名 称	構造	面積㎡
1	講 義 棟	RC3	5,367	21	課外活動共用施設	RC1	298	41	エネルギーセンター	RC1	710
2	事務局1号棟	RC3	2,254	22	ク ラ ブ ハ ウ ス	RC2	446	42	学生宿舎1号棟	RC5	3,281
3	総 合 研 究 棟	SR7	3,874	23	地域防災実践研究センター	S1	937	43	学 生 宿 舎 共 用 棟	RC1	601
4	物質・材料 経営情報1号棟	RC6	5,514	24	情報システム棟	RC2	1,098	44	学生宿舎2号棟	RC5	3,334
5	物質・材料 経営情報3号棟	RC3	1,400	25	機械 建設4号棟	RC1	556	45	匠 陵 ク ラ ブ	RC2	582
6	物質・材料 経営情報2号棟	RC6	2,726	26	R I センター	RC1	679	46	国 際 交 流 会 館	RC3	1,953
7	電 気 1 号 棟	RC6	3,902	27	分析計測センター	RC2	1,478	47	国 際 学 生 宿 舎	RC5	1,192
8	電 気 3 号 棟	RC4	1,865	28	極限エネルギー密度工学研究センター1号棟	RC2	923	48	体育器具庫1号棟	CB1	226
9	電 気 2 号 棟	RC6	5,895	29	極限エネルギー密度工学研究センター2号棟	SR2	1,603	49	体育器具庫2号棟	CB1	116
10	機 械 建 設 1 号 棟	SR8	5,140	30	共用実験棟	RC1	1,299	50	弓 道 場	RC1	63
11	機 械 建 設 3 号 棟	RC5	2,990	31	大型実験棟	RS2	2,146	51	30周年記念学生宿舎	RC3+S1	885
12	機 械 建 設 2 号 棟	SR8	7,293	32	音響振動工学センター	RC1	504	52	電気系実験室棟	S1	127
13	生 物 1 号 棟	SR7	6,064	33	工作センター	RC2+B1	1,394	53	原子力安全・システム安全棟	RC6	4,053
14	環 境 シ ス テ ム 棟	SR7	6,053	34	実験実習1号棟	RC1	1,010	54	学生課外活動施設	S2	299
15	博 士 課 程 1 号 棟	RC6	1,941	35	実験実習2号棟	RC1	996	55	電気自動車実験施設	S1	69
16	事 務 局 2 号 棟	RC2	864	36	技術開発センター1号棟	RC2	1,163	56	電気系実験室棟（Ⅱ）	S1	147
17	図 書 館	RC3	3,159	37	技術開発センター2号棟	RC2	1,026	57	リンテックハウス	RC3	1,712
18	マルチメディアシステム棟	SR2	612					58	スプリックスドーム	W2	114
19	福 利 棟	RC2	2,180	39	物 理 化 学 実 験 棟	RC3	846	59	DXR603<リノ>ブライバ-ションセンター	S3	1,269
20	体育・保健センター・フール	RC2	3,242	40	大 学 集 会 施 設	RC1	72	60	リ-ゾナルGXイノベーションセンター	R3	3,057



長岡技術科学大学配置図 S=1/5,000

- 機 械

電気電子

物質生物

環境社会

情報・経営
- 量子原子力

技術科学イノベーション

システム安全

基盤共通
- 機械系

電気電子情報系

物質生物系

環境社会基盤系


情報・経営システム系
- 量子原子力系

技術科学イノベーション系


システム安全系

基盤共通教育系


※表示無は、全学共用スペース及び管理スペース

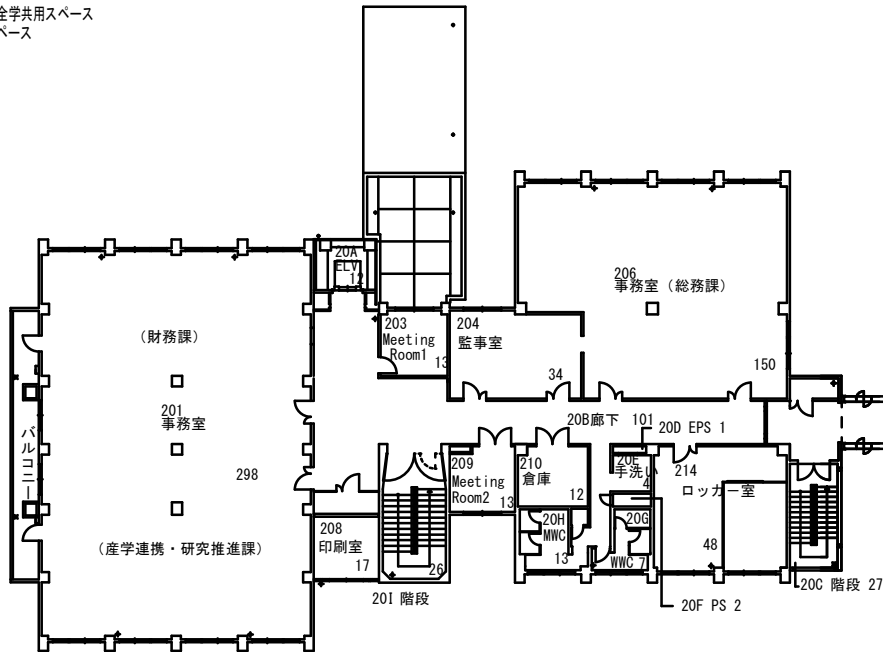


事務局 1号棟 2階平面図

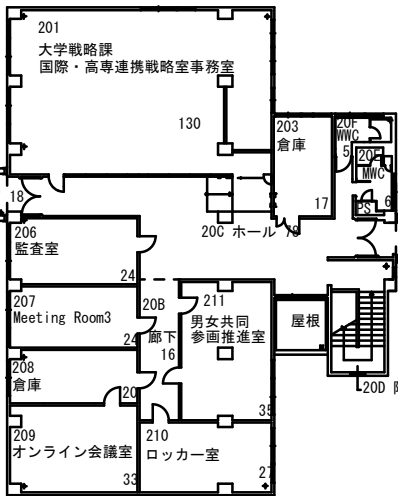


事務局 2号棟 2階平面図

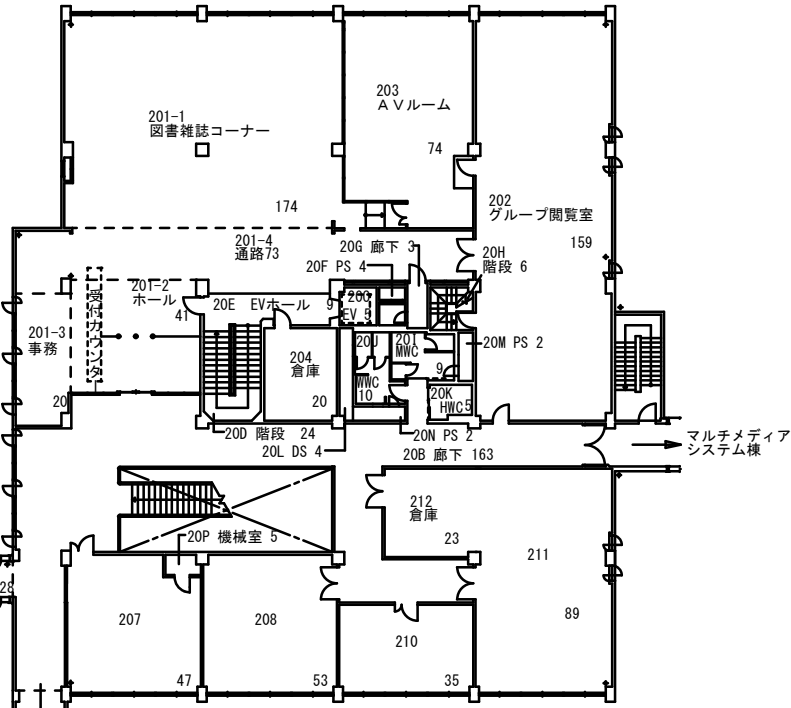


図書館 2階平面図

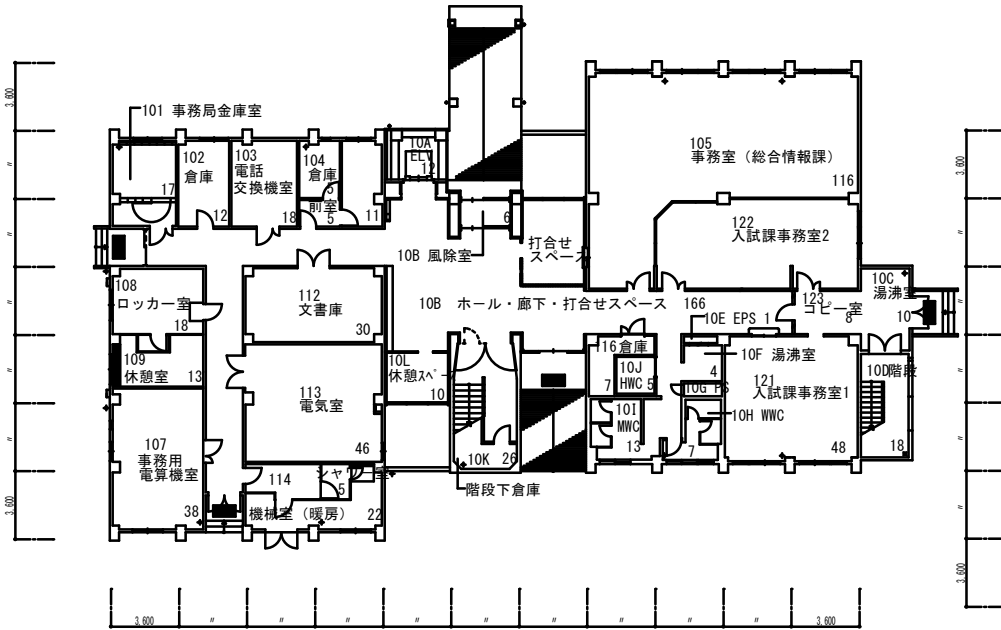

事務局 1号棟 1階平面図

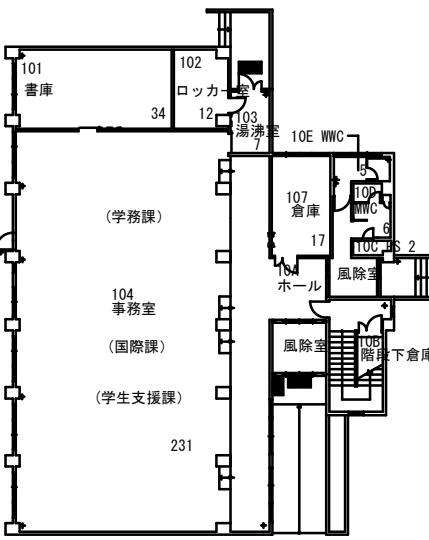

事務局 2号棟 1階平面図

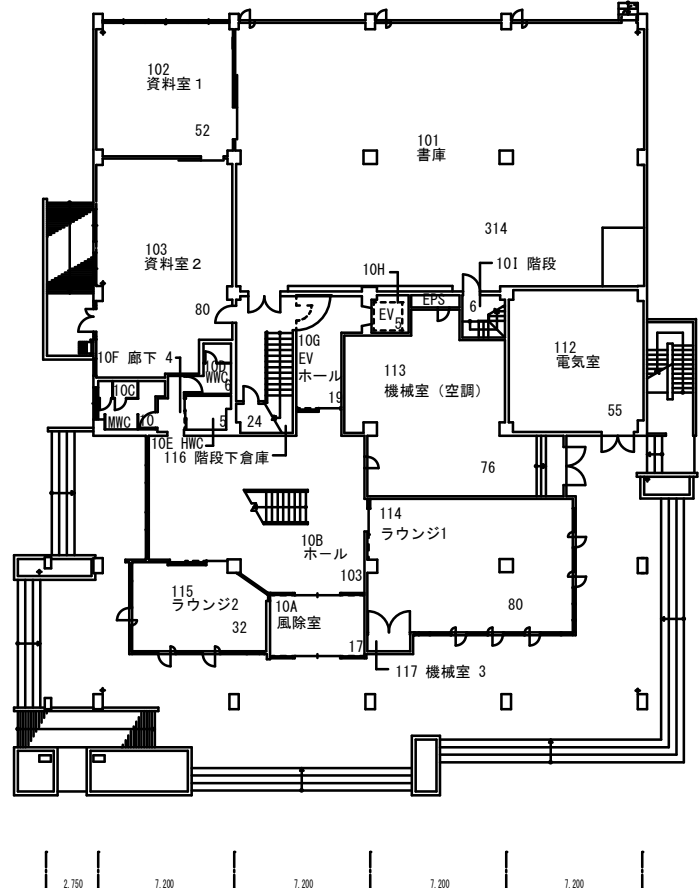

図書館 1階平面図

工事名称	長岡技術科学大学 附属番号図			図番	1
図内内容	事務局1、2号棟、図書館1・2階平面図	縮尺	1/200	制作	令和7年8月
設計	長岡技術科学大学施設課	課長		係長	
監製					

- 機 械

機械系
- 量子原子力

量子原子力系
- 電気電子

電気電子情報系
- 技術イノ

技術科学イノベーション系
- 物質生物


物質生物系
- システム安全

システム安全系
- 環境社会


環境社会基盤系
- 基盤共通

基盤共通教育系
- 情報・経営


情報・経営システム系
- ※表示無は、全学共用スペース及び管理スペース

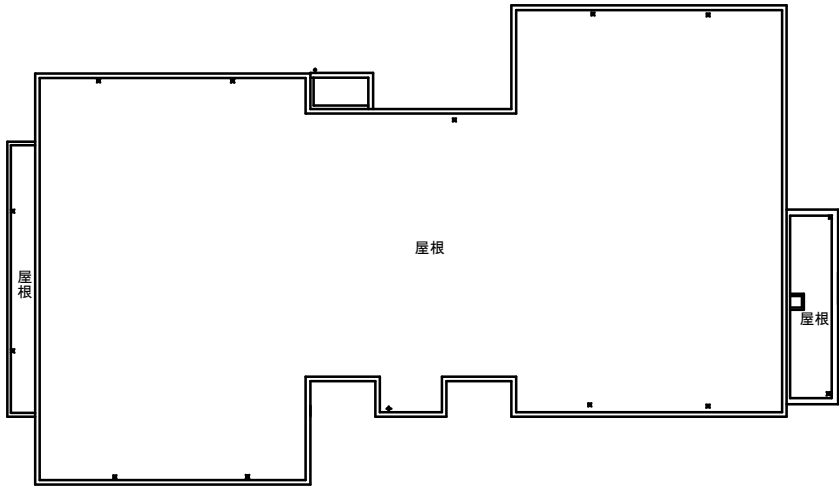


事務局 1号棟 R階平面図

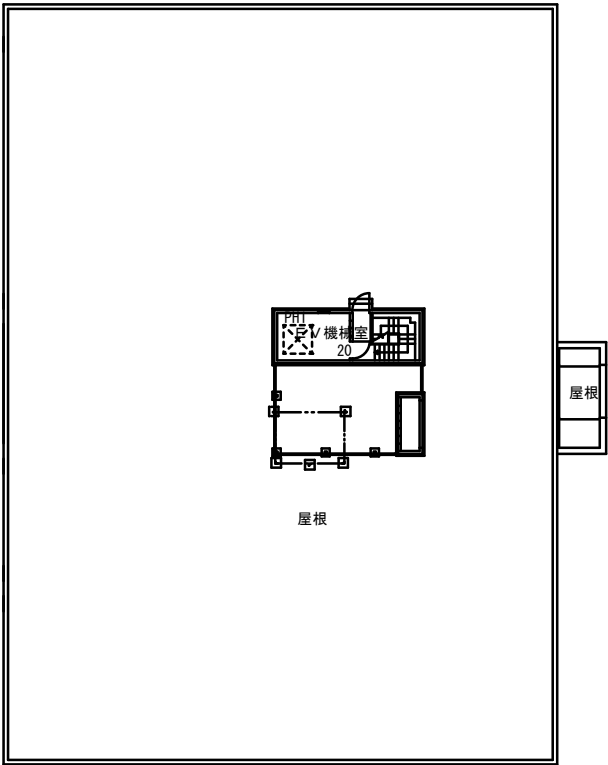


図書館 R階平面図

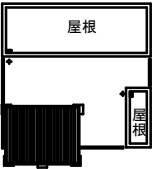


図書館 PH階平面図

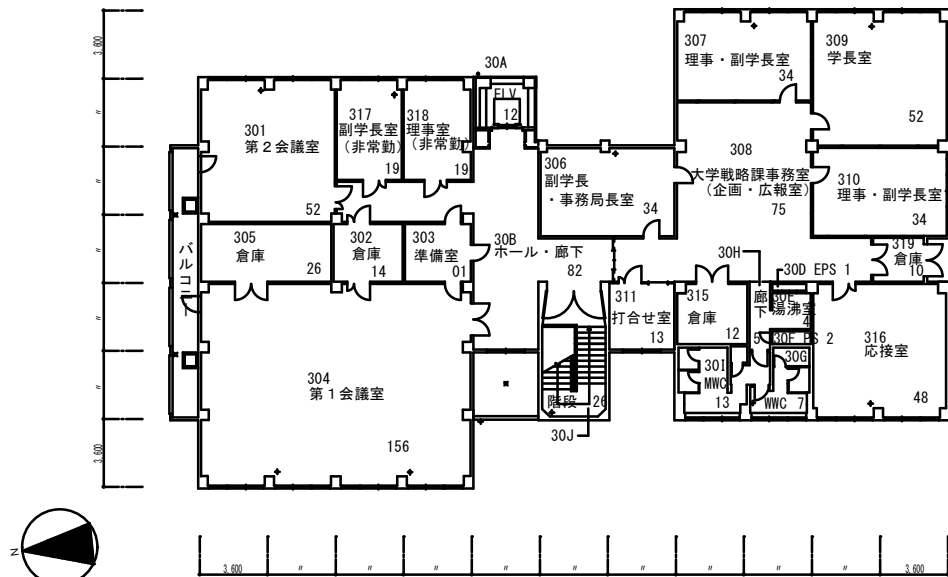

事務局 1号棟 3階平面図


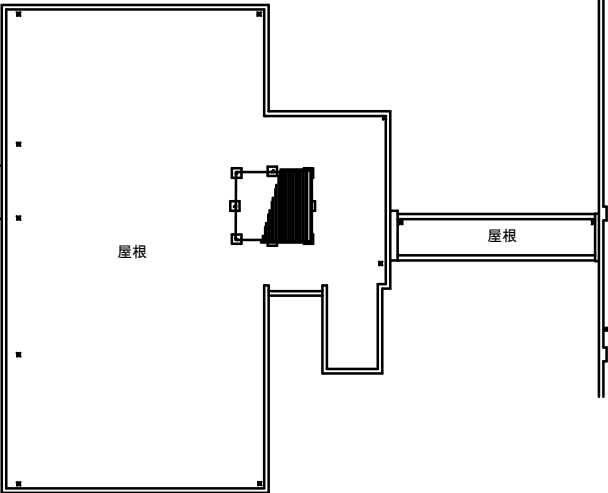


事務局 2号棟 R階平面図

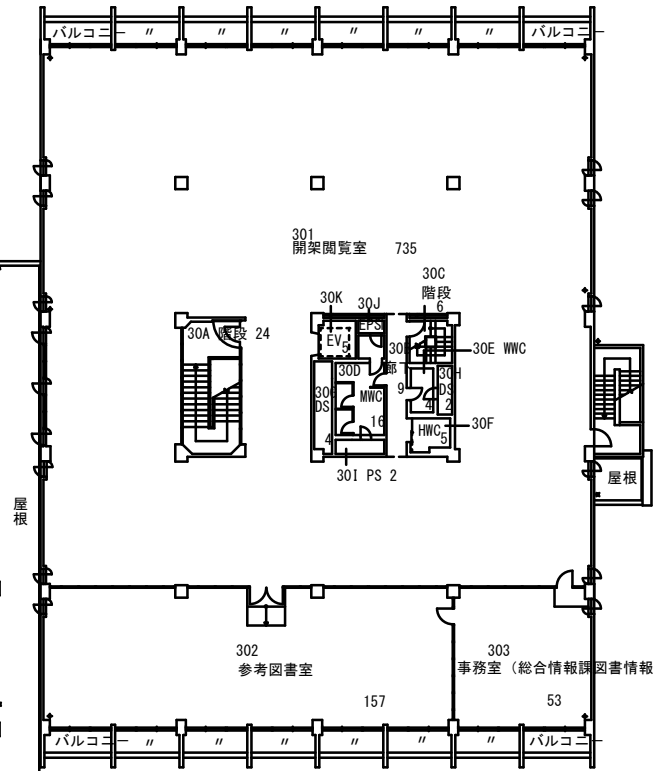


図書館 3階平面図

工事名称	長岡技術科学大学 新図書館			図書番号	2
図内位置	事務局1、2号棟、図書館3・R階平面図	縮尺	1/200	製作	令和7年8月
設計	長岡技術科学大学施設課	課長		係長	
設計					

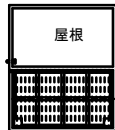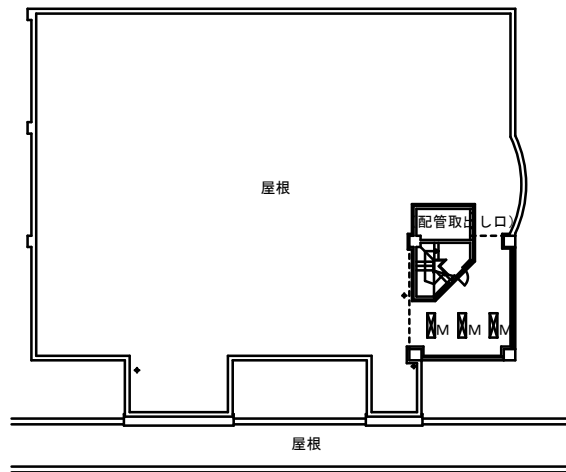


マルチメディアシステム棟
P H階平面図


マルチメディアシステム棟 R階平面図

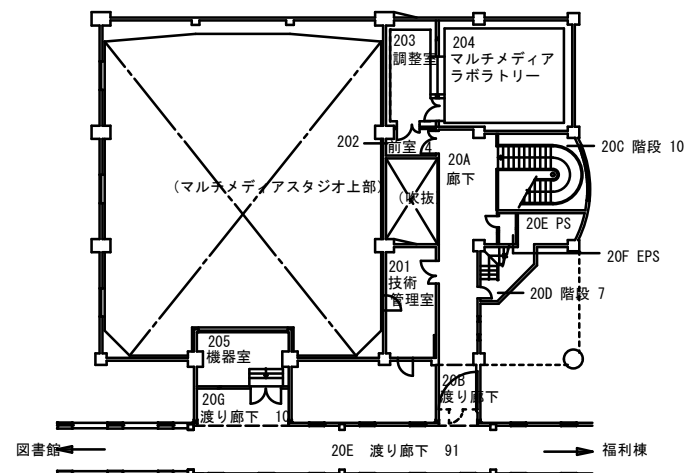


マルチメディアシステム棟 2階平面図

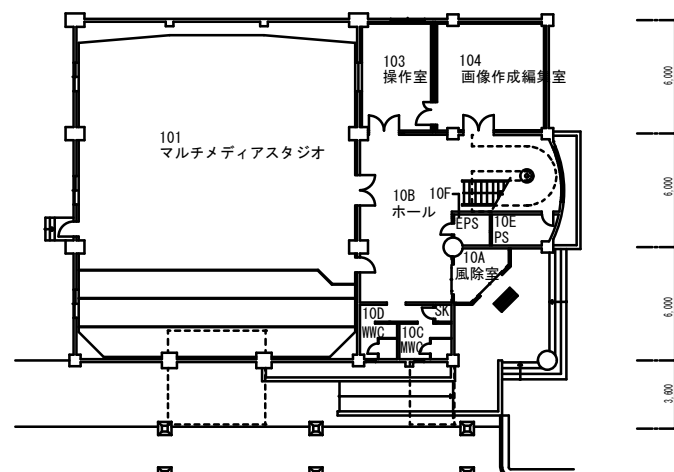


マルチメディアシステム棟 1階平面図

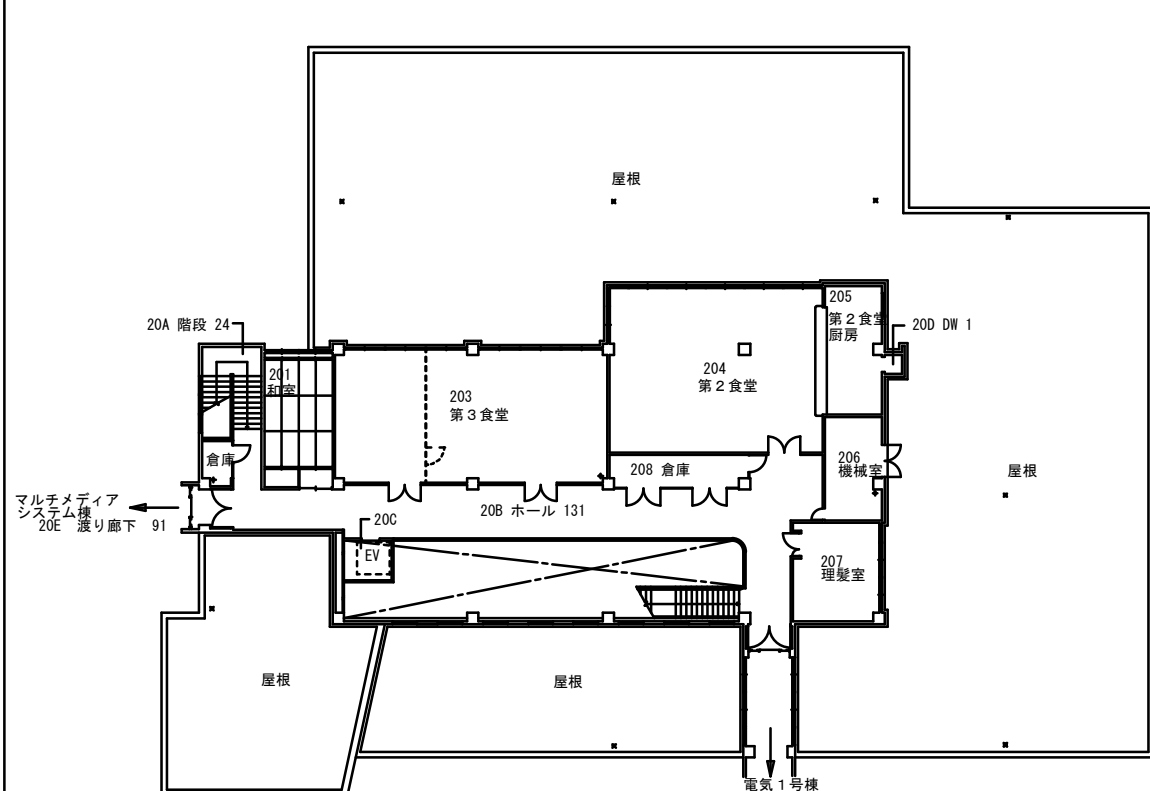

福利棟 2階平面図

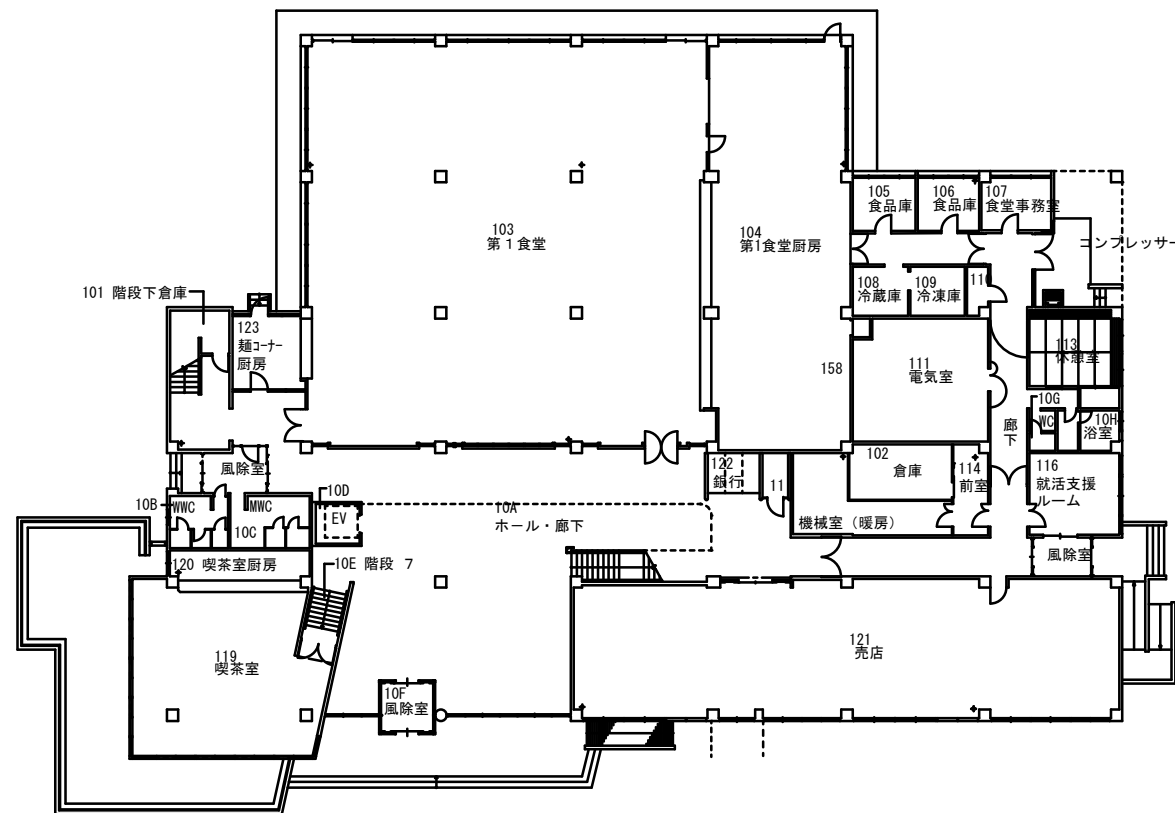

福利棟 1階平面図

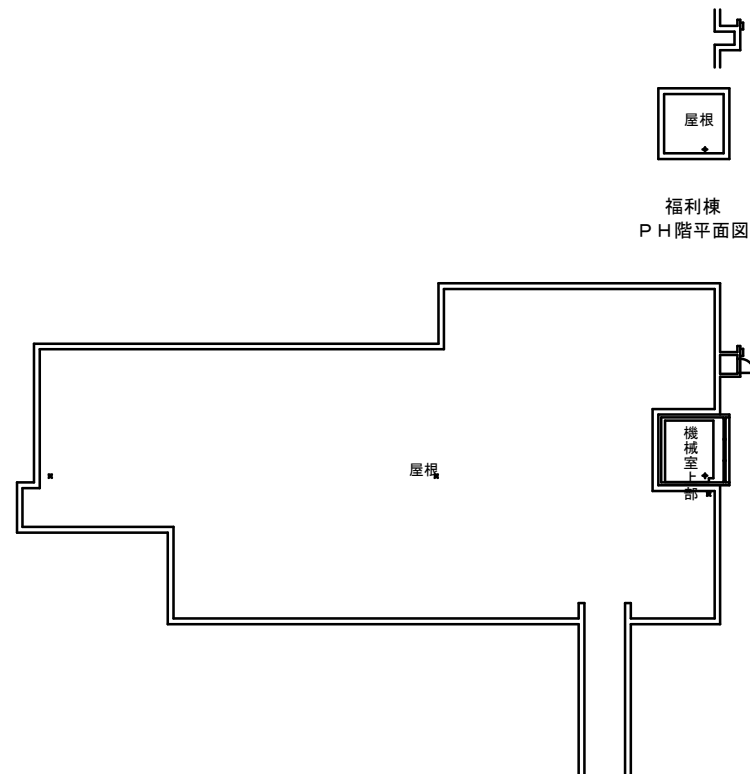


福利棟
P H階平面図

福利棟 R階平面図

- 機 械 系 量子原子力系
- 電気電子系 技術科学イノベーション系
- 物質生物系 システム安全系
- 環境社会基盤系 基盤共通系
- 情報・経営系 情報・経営システム系
- ※表示無は、全学共用スペース及び管理スペース


工事名称	長岡技術科学大学 新屋番号図			図番	3
図内内容	マルチメディアシステム棟、福利棟平面図	縮尺	1/200	制作	令和 7 年 8 月
設計	長岡技術科学大学施設課	課長	課長補佐	係長	製 図

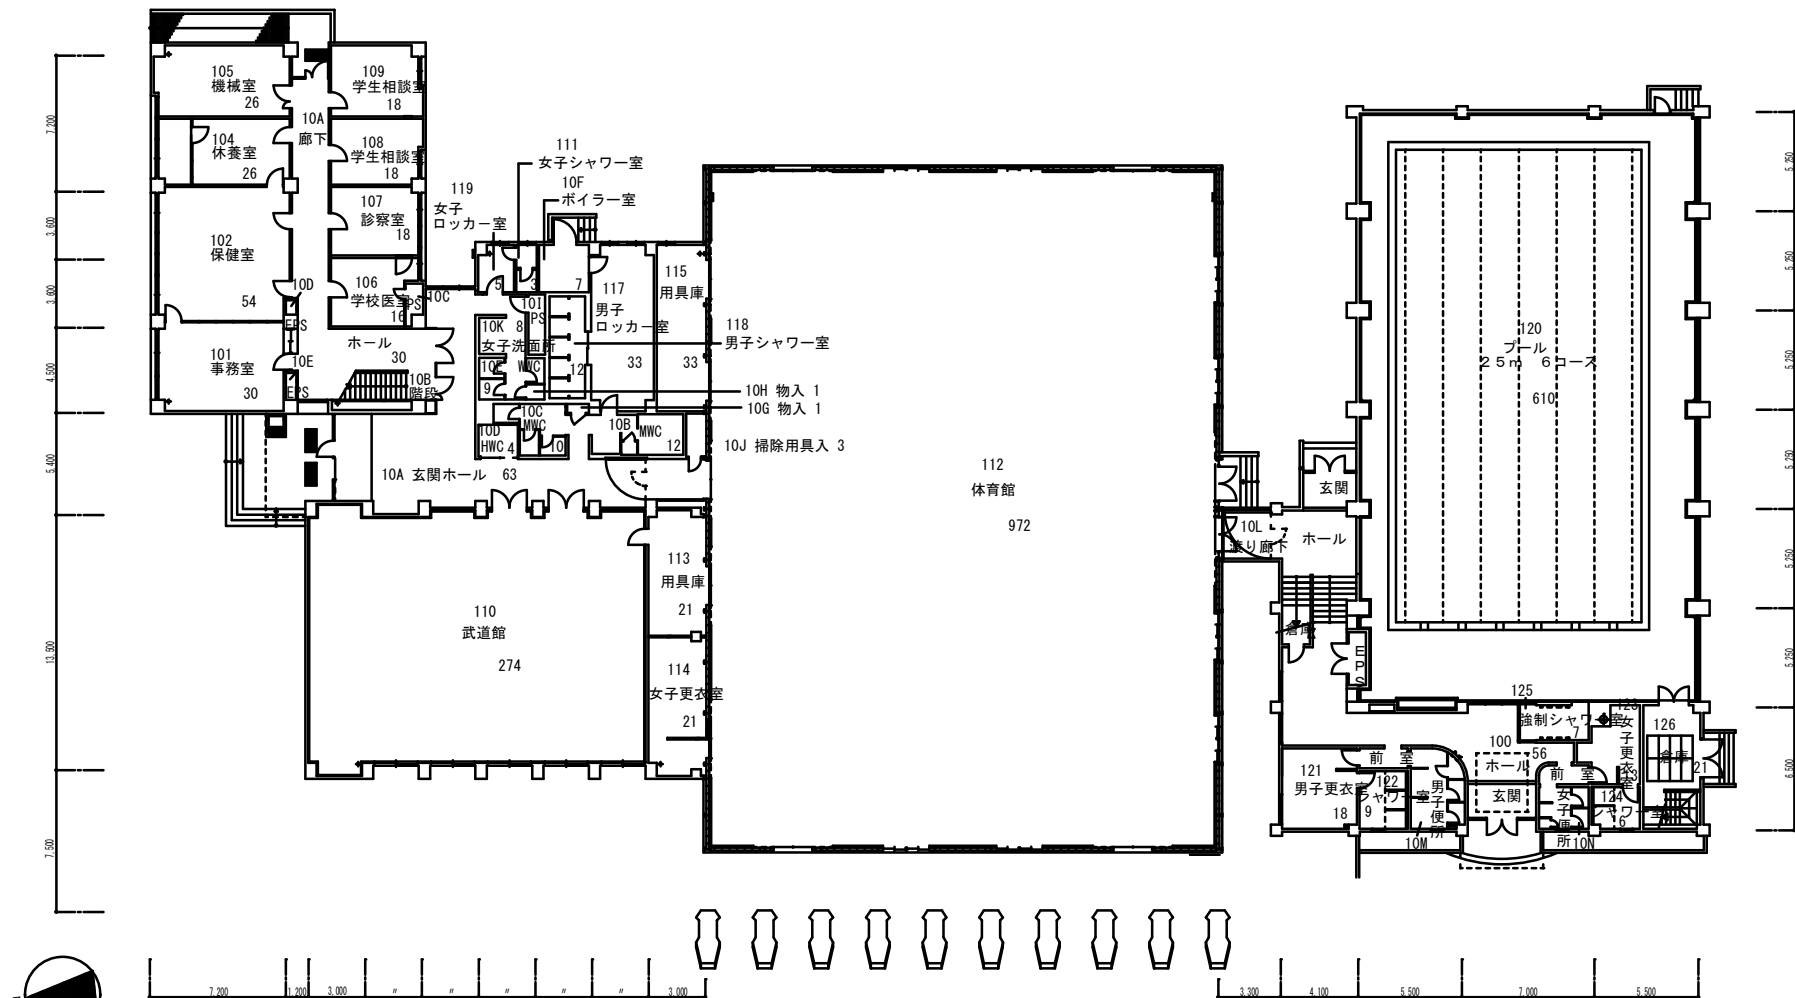

体育保健センター 1階平面図

体育館 1階平面図

プール 1階平面図

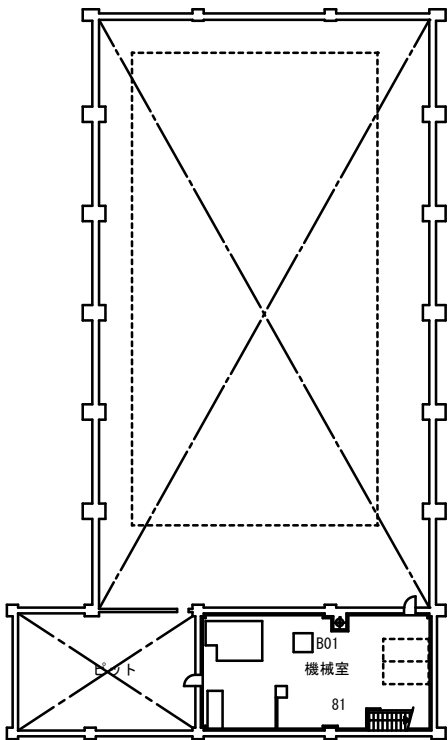

プール B階平面図

- 機 械

機械系
- 電気電子

電気電子情報系
- 物質生物

物質生物系
- 環境社会

環境社会基盤系
- 情報・経営

情報・経営システム系
- 量子原子力

量子原子力系
- 技術イノ

技術科学イノベーション系
- システム安全

システム安全系
- 基盤共通

基盤共通教育系
- ※表示無は、全学共用スペース及び管理スペース

工事名称	長岡技術科学大学 附属番号図			図番	4
図内内容	体育保健センター、体育館、プール、B・1階平面図	縮尺	1/200	制作	令和 7 年 7 月
設計	長岡技術科学大学施設課	課長		係長	
計					

- 機 械

機械系
- 量子原子力

量子原子力系
- 電気電子

電気電子情報系
- 技術イノ

技術科学イノベーション系
- 物質生物

物質生物系
- システム安全

システム安全系
- 環境社会


環境社会基盤系
- 基盤共通

基盤共通教育系
- 情報・経営


情報・経営システム系
- ※表示無は、全学共用スペース
及び管理スペース




体育保健センター R階平面図

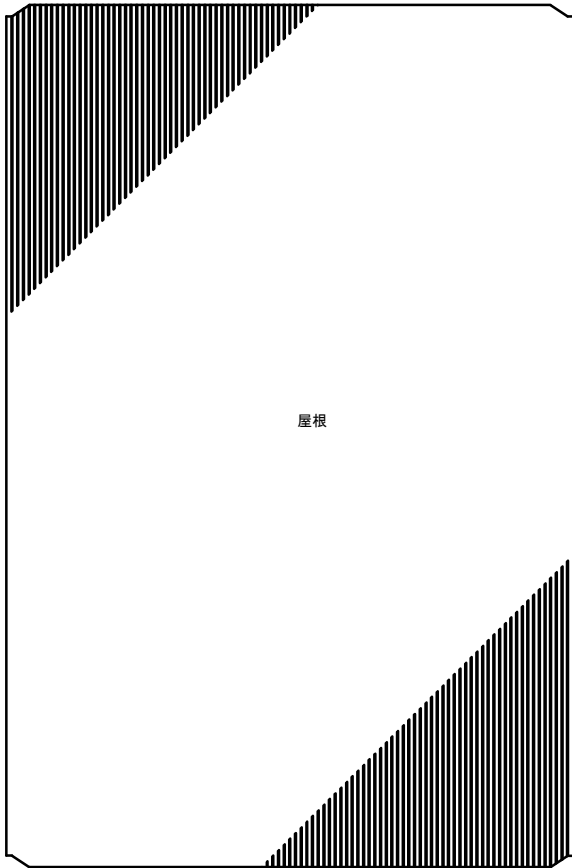


体育館 R階平面図

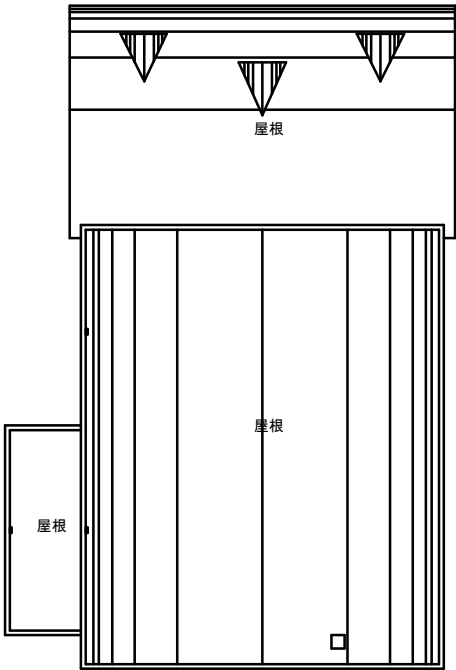


プール R階平面図

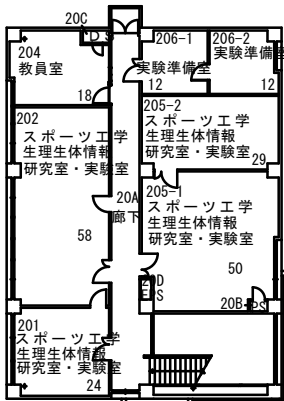

体育保健センター 2階平面図

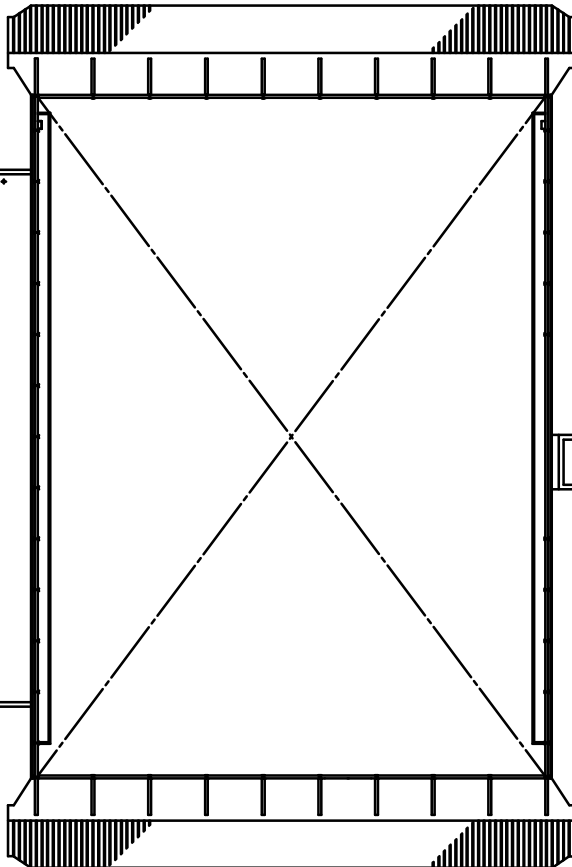

体育館 2階平面図

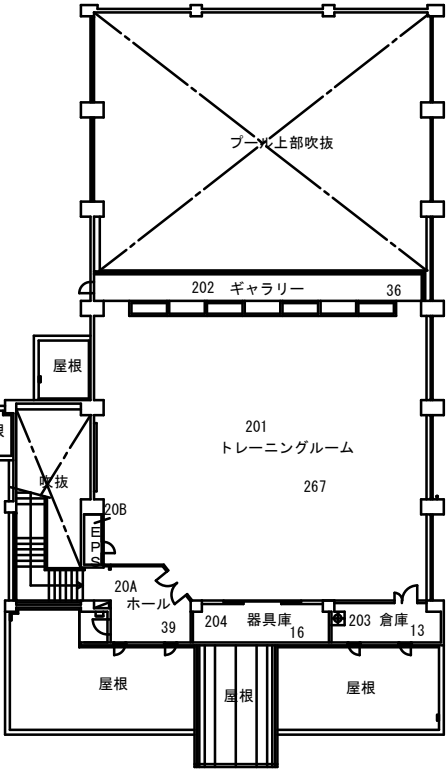

プール 2階平面図



長岡技術科学大学 部屋番号図				図 番 号	5
体育保健センター、体育館、プール、 2・R階平面図		縮 尺	1/200	制 作	令和 7 年 7 月
設 計	長岡技術科学大学施設課		課 長	課 長 補 佐	情 報 系
					製 図

- 機 械

電気電子

物質生物

環境社会

情報・経営
- 機械系

電気電子情報系

物質生物系

環境社会基盤系

情報・経営システム系
- 量子原子力

工学イノ

システム安全


基盤共通
- 量子原子力系

技術科学イノベーション系


システム安全系

基盤共通教育系

※表示無しは、全学共用スペース及び管理スペース

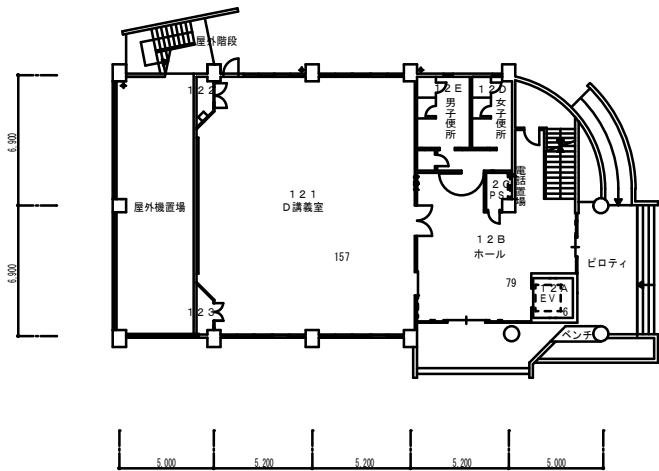

講義棟（Ⅱ） 1階平面図

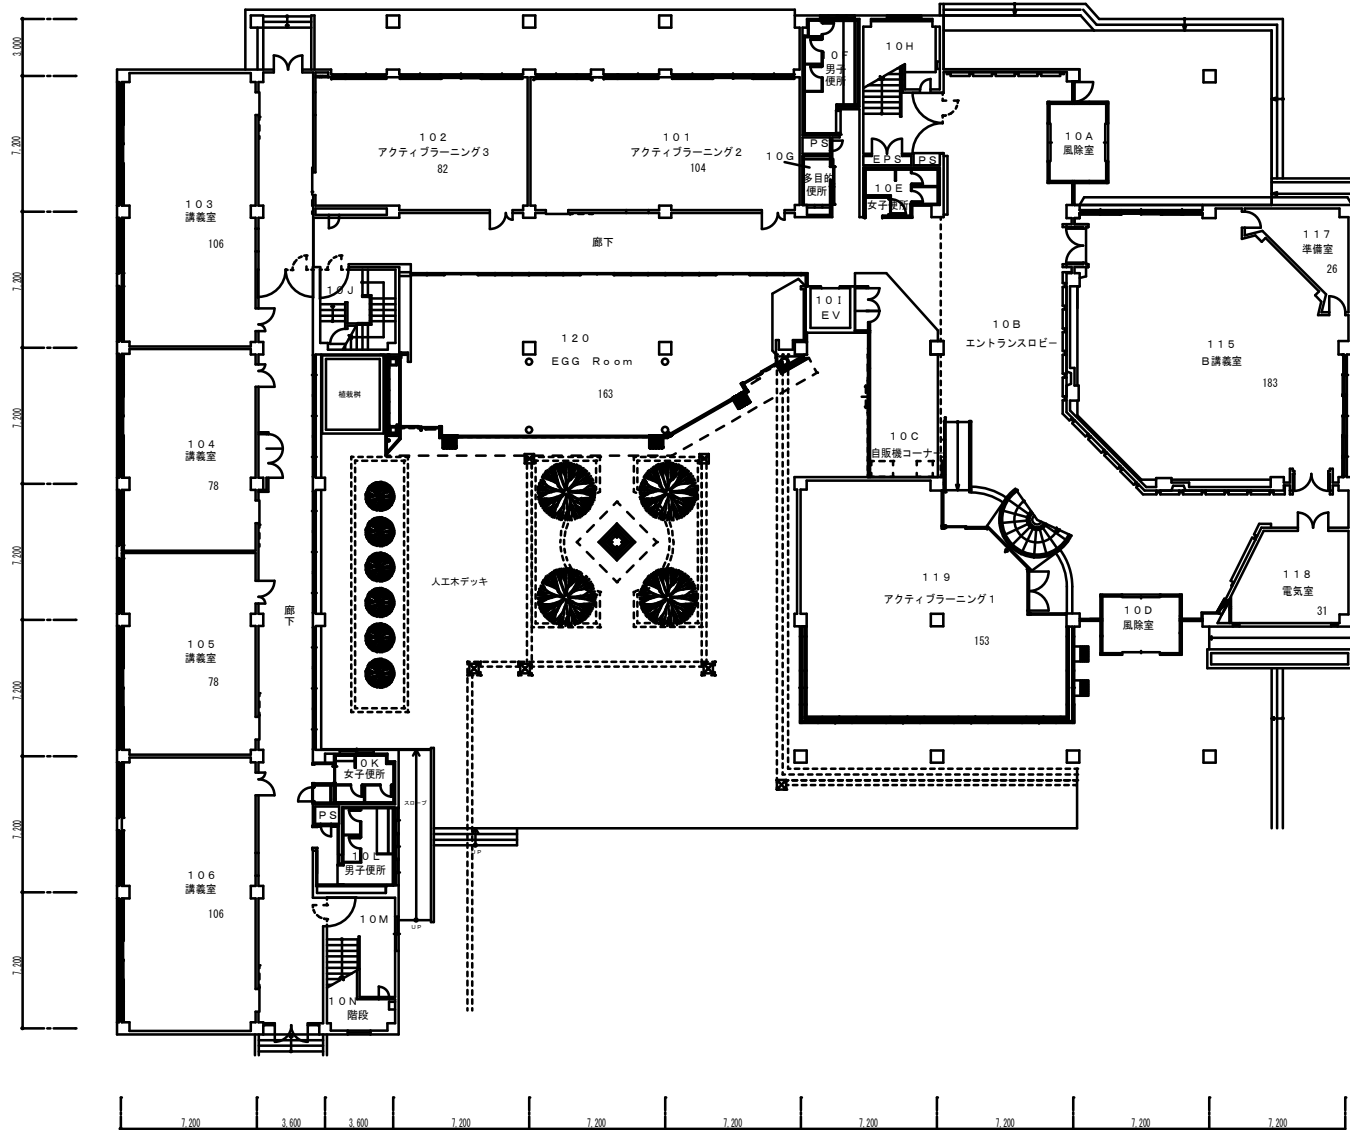

講義棟（Ⅰ） 1階平面図

長岡技術科学大学 部屋番号図				6	
講義棟 1階平面図		縮尺	1/200	令和 7 年 8 月	
取 計	長岡技術科学大学施設課		課長	課長補佐	係長

機 械

電気電子

物質生物

環境社会

情報・経営

機 械系

電気電子情報系

物質生物系

環境社会基盤系

情報・経営システム系

量子原子力

技術イノ

システム安全

基盤共通


量子原子力系

技術科学イノベーション系


システム安全系

基盤共通教育系

※表示無は、全学共用スペース
及び管理スペース

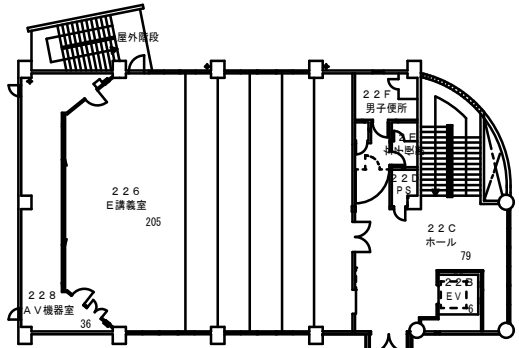

講義棟（Ⅱ） 2階平面図

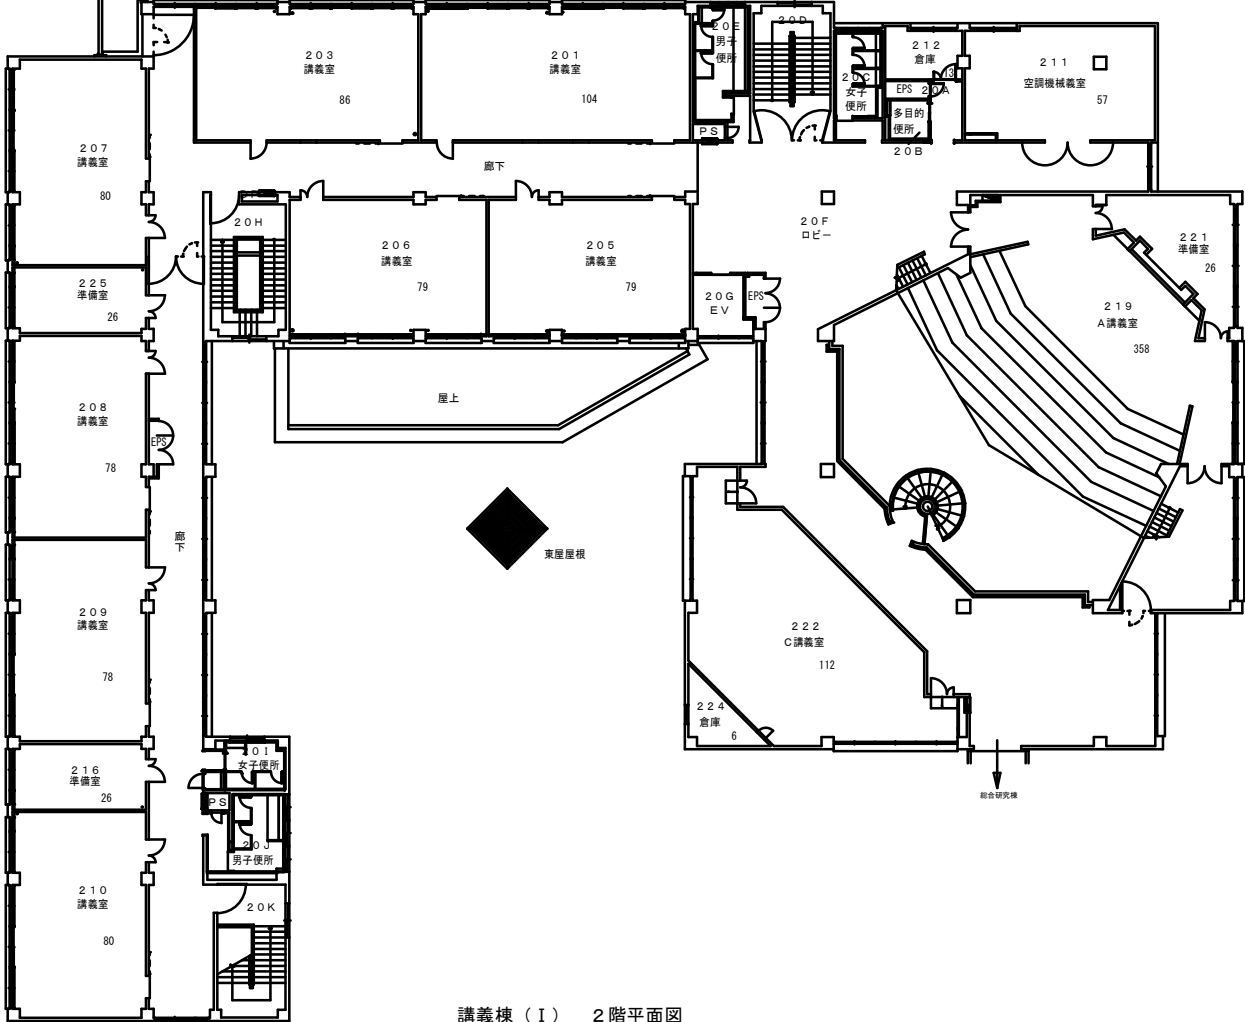

講義棟（Ⅰ） 2階平面図



長岡技術科学大学 部屋番号図				7	
講義棟 2階平面図				1/200	令和 7 年 8 月
設 計	課 長		課長補佐	係 長	製 図

- 機

械

機

系
- 電気電子

電気電子情報系
- 物質生物

物質生物系
- 環境社会

環境社会基盤系
- 情報・経営


情報・経営システム系
- 量子原子力

量子原子力系
- 工学イノ


技術科学イノベーション系
- システム安全

システム安全系
- 基盤共通

基盤共通教育系
- ※表示無は、全学共用スペース及び管理スペース

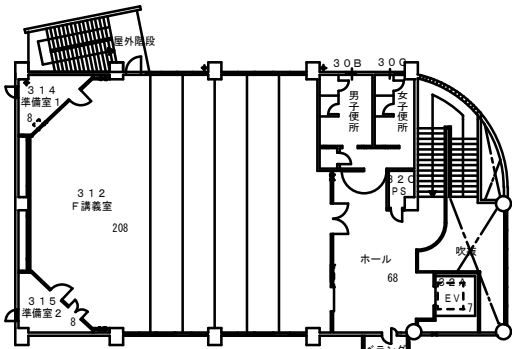


講義棟（Ⅱ） 3階平面図

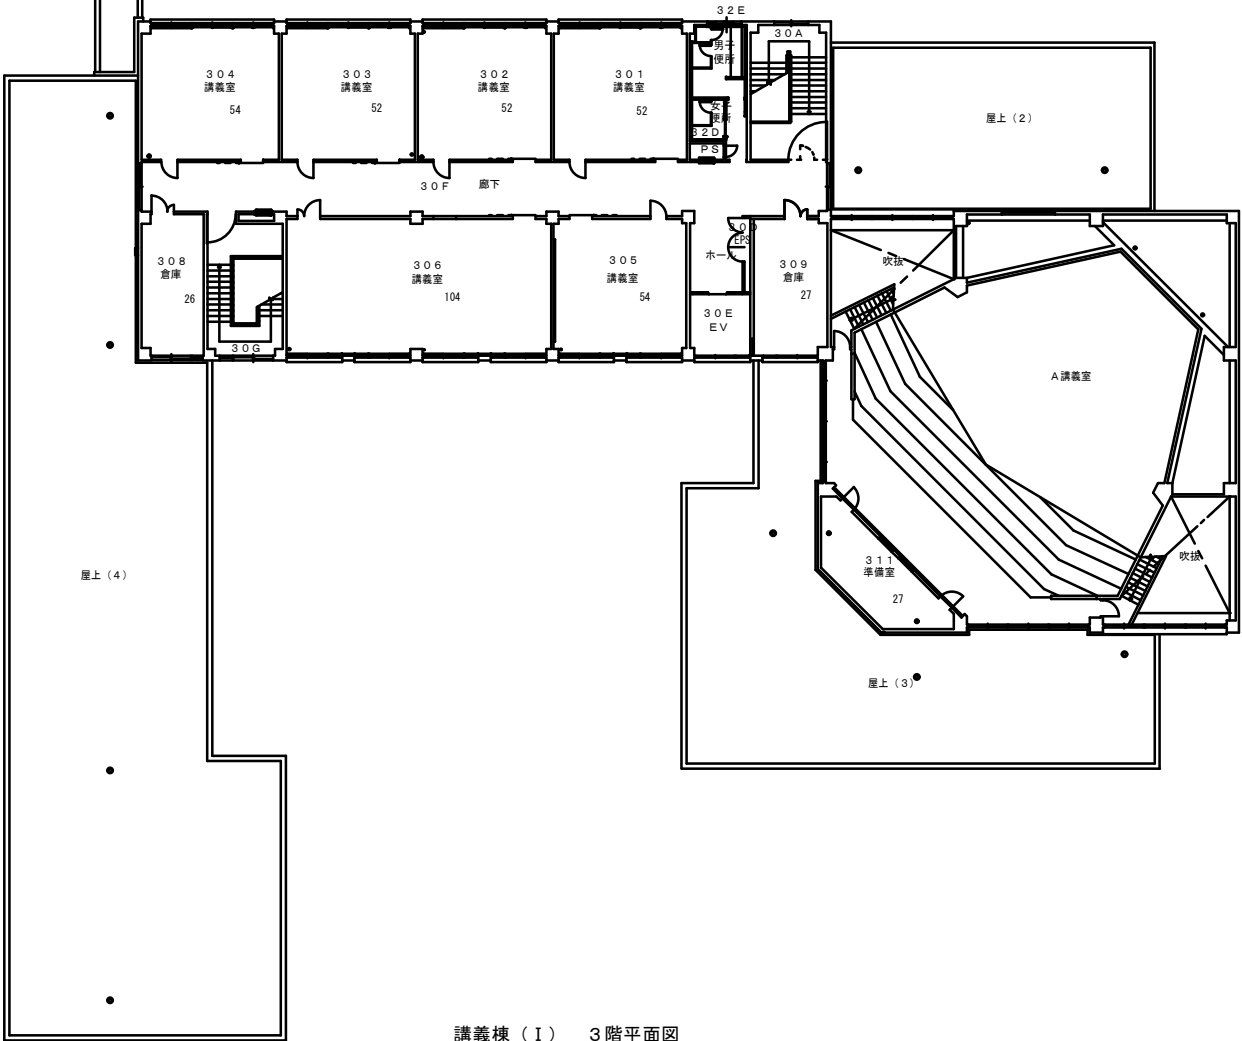


講義棟（Ⅰ） 3階平面図




工事 内容 図 計	長岡技術科学大学 部屋番号図			図 番 号		8	
	講義棟3階平面図		縮 尺	1/200	製 作	令和 7 年 8 月	
	長岡技術科学大学施設課		課 長	課長補佐	係 長	製 図	

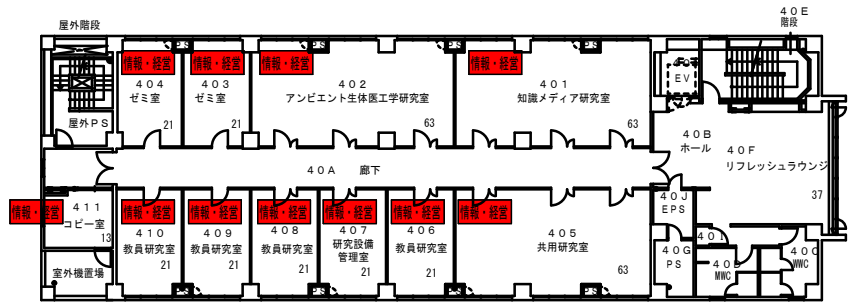


総合研究棟 4階平面図

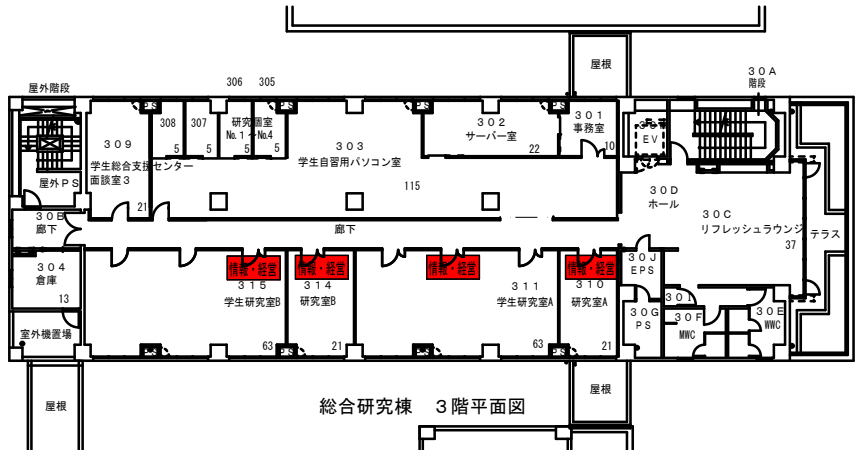


総合研究棟 3階平面図

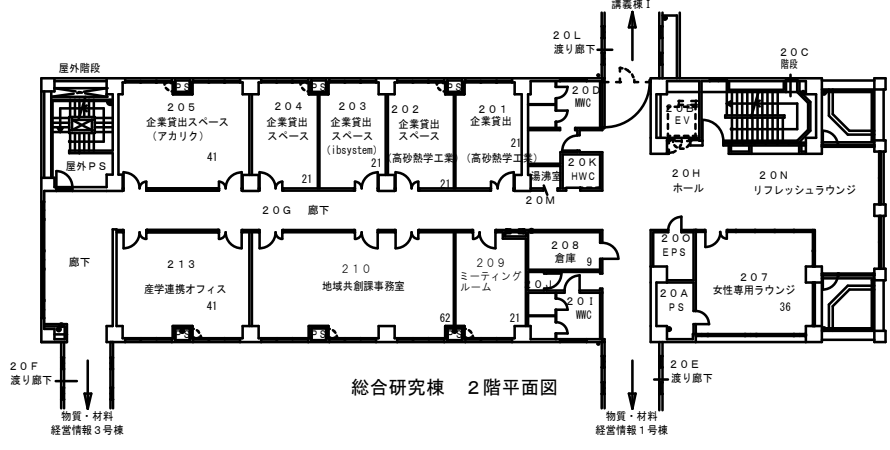


総合研究棟 2階平面図

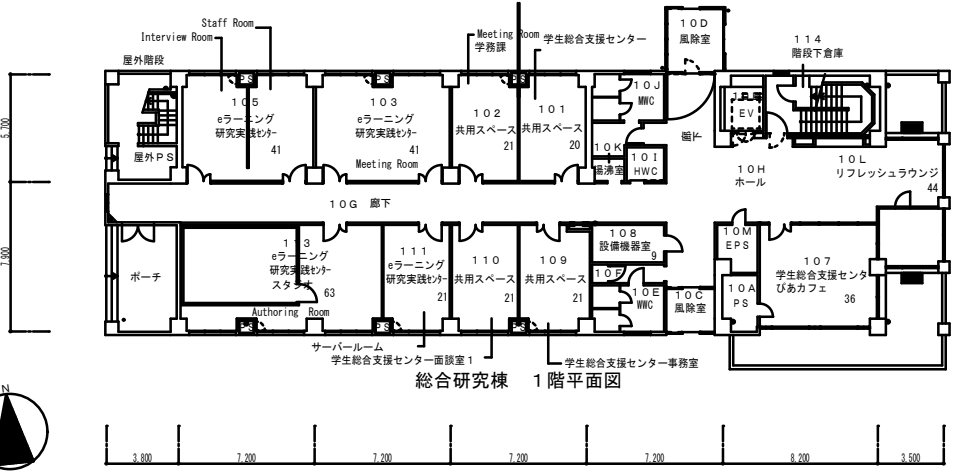


総合研究棟 1階平面図

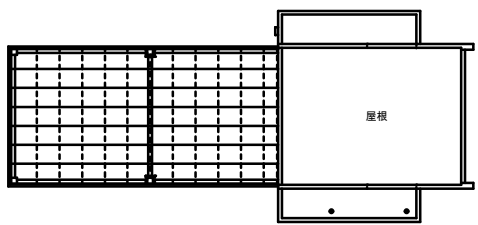


総合研究棟 PH階平面図

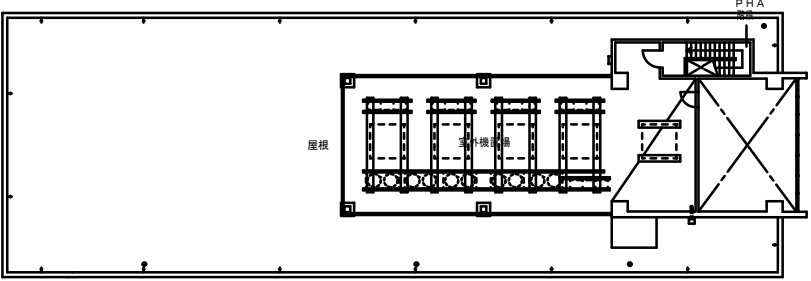


総合研究棟 R階平面図

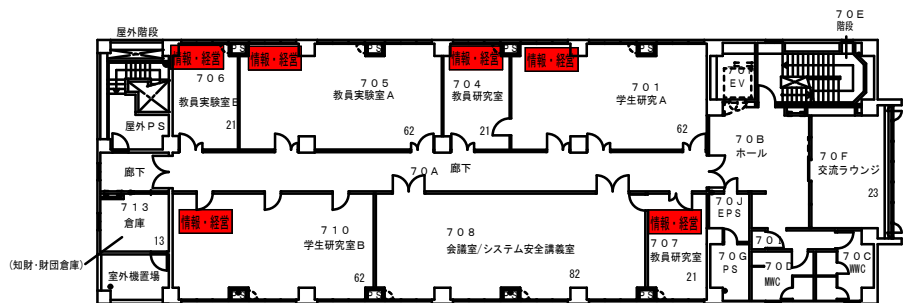

総合研究棟 7階平面図

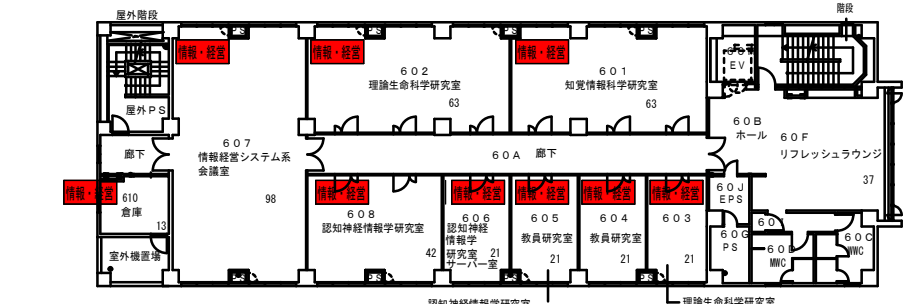

総合研究棟 6階平面図

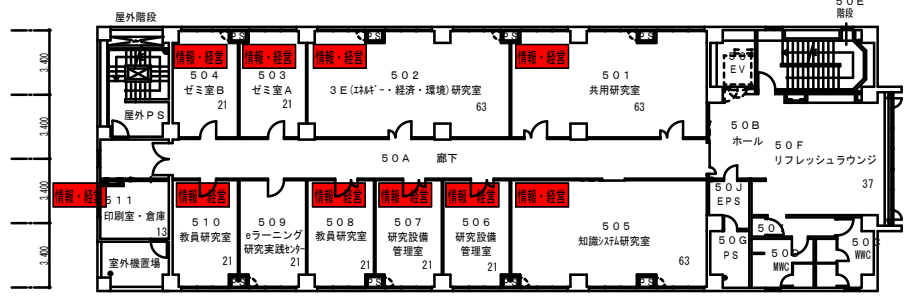


総合研究棟 5階平面図

- 機械工学分野
 - 電気電子情報工学分野
 - 物質生物工学分野
 - 環境社会基盤工学分野
 - 情報・経営システム工学分野
 - 量子原子力融合工学分野
 - 技術科学イノベーション専攻
 - システム安全工学分野
 - 工学専攻 (共通教育)
- ※表示無は、全学共用スペース及び管理スペース



長岡技術科学大学 部屋番号図		9	
総合研究棟平面図		1/200	令和7年7月
長岡技術科学大学施設課		課長	課長補佐
		係長	係長

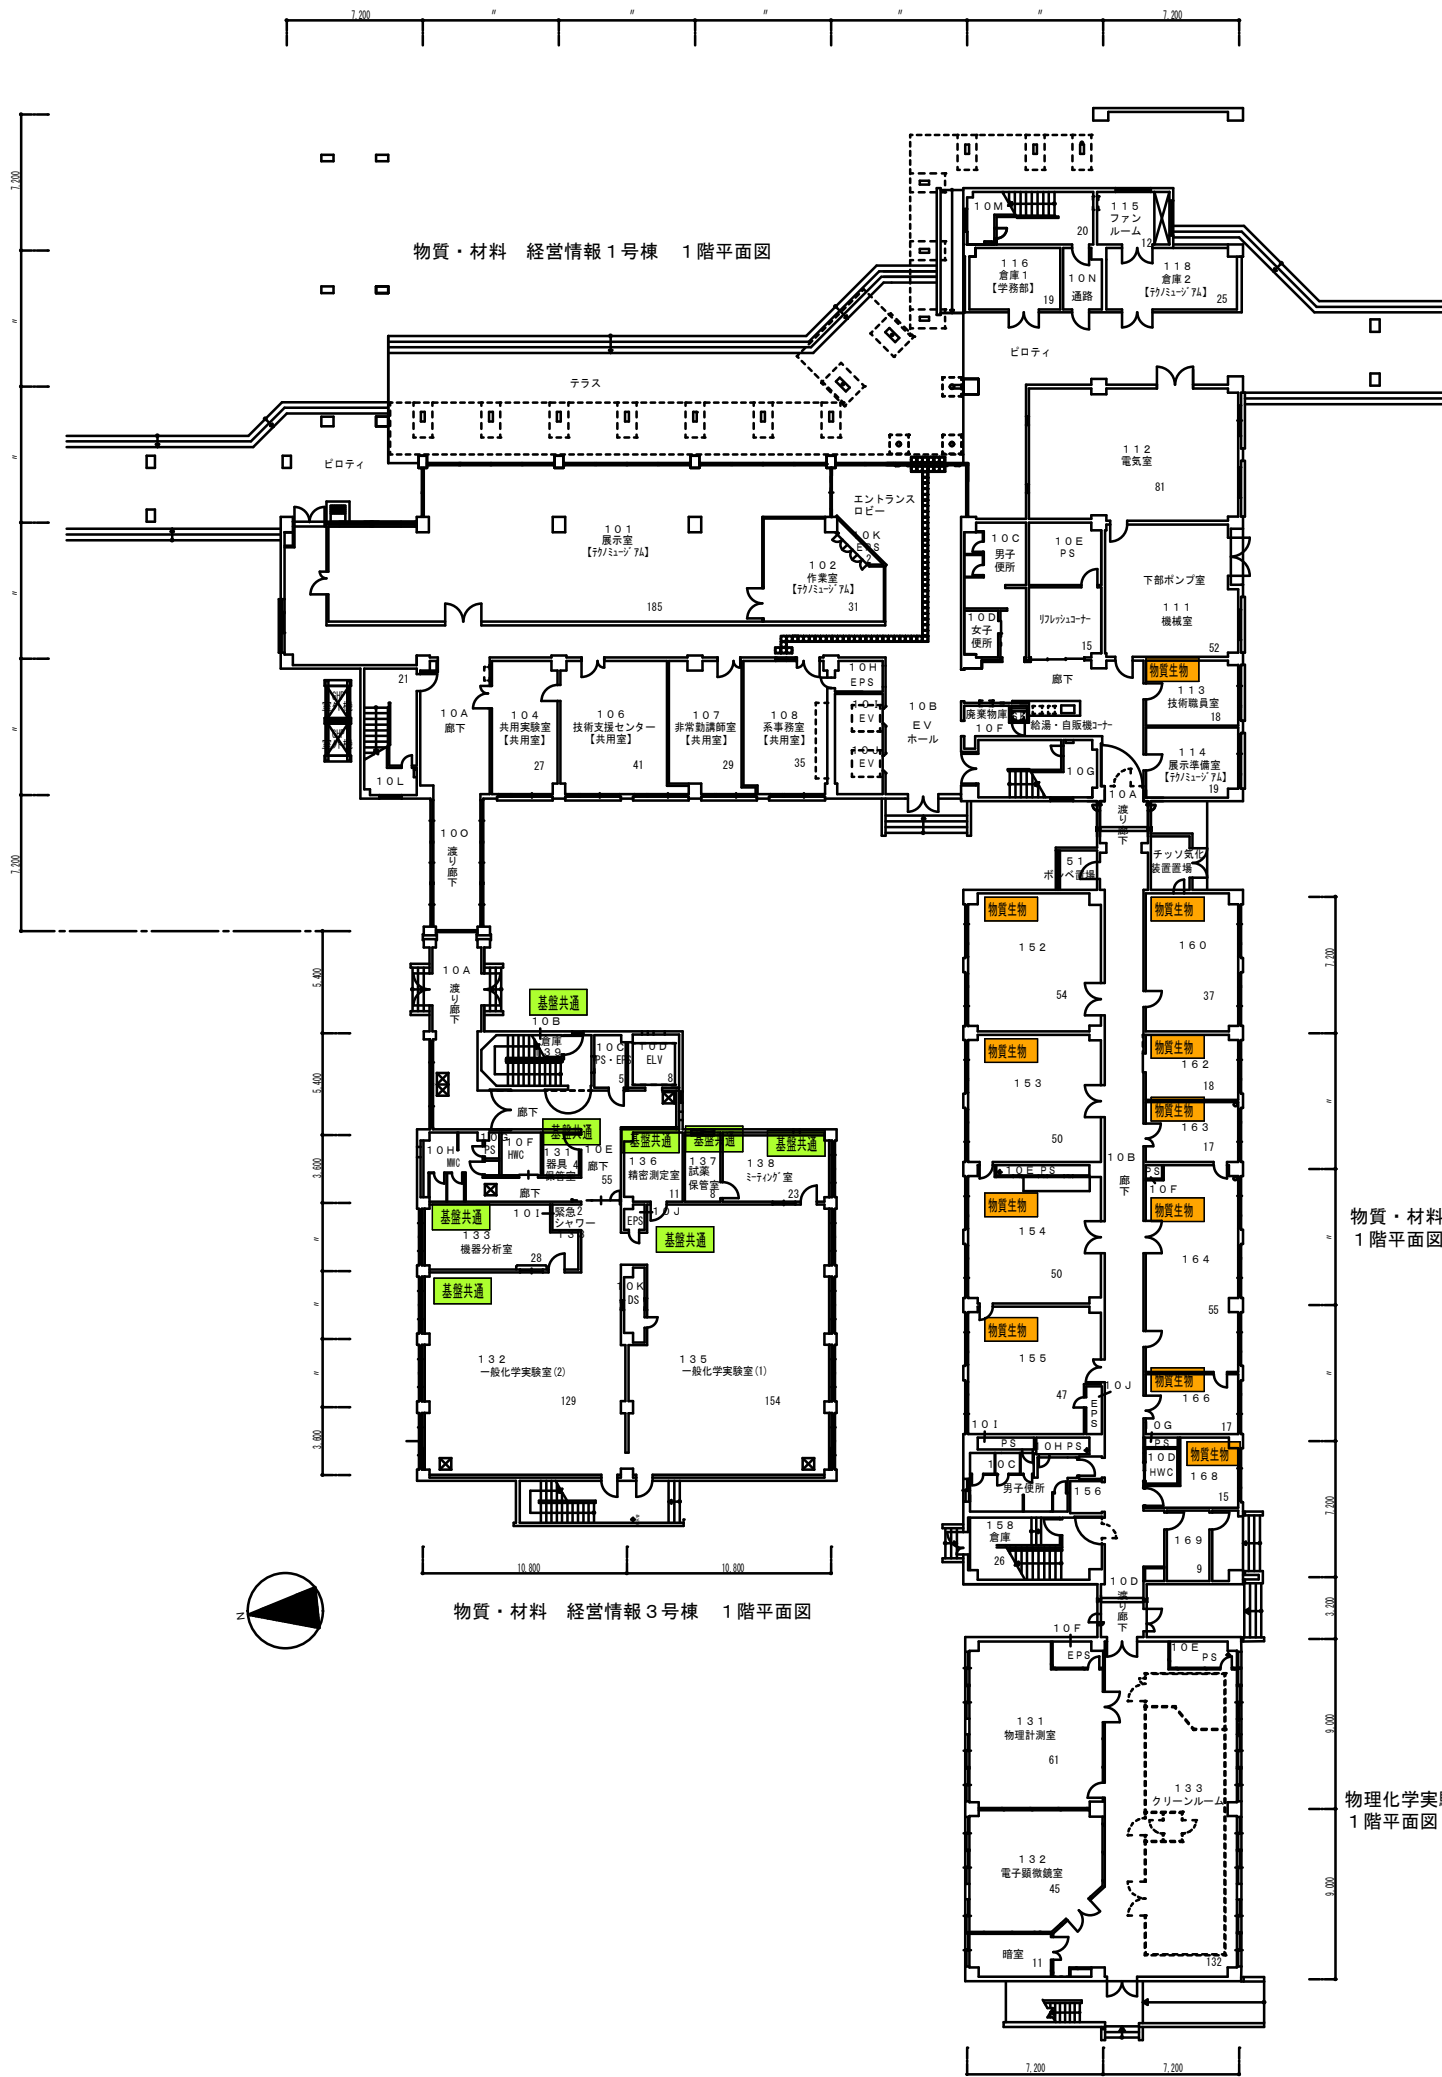

- 機 械

電気電子

物質生物

環境社会

情報・経営
- 機械系

電気電子情報系

物質生物系

環境社会基盤系

情報・経営システム系
- 量子原子力

工学イノ

システム安全

基盤共通
- 量子原子力系

技術科学イノベーション系

システム安全系


基盤共通教育系

※表示無は、全学共用スペース及び管理スペース


長岡技術科学大学 部屋番号図				10	
物質・材料 経営情報1～3号棟、物理化学実験棟1階平面図		縮尺	1/200	制作	令和7年7月
設	課長		課長補佐	係長	製図




物質・材料 経営情報 1号棟 2階平面図

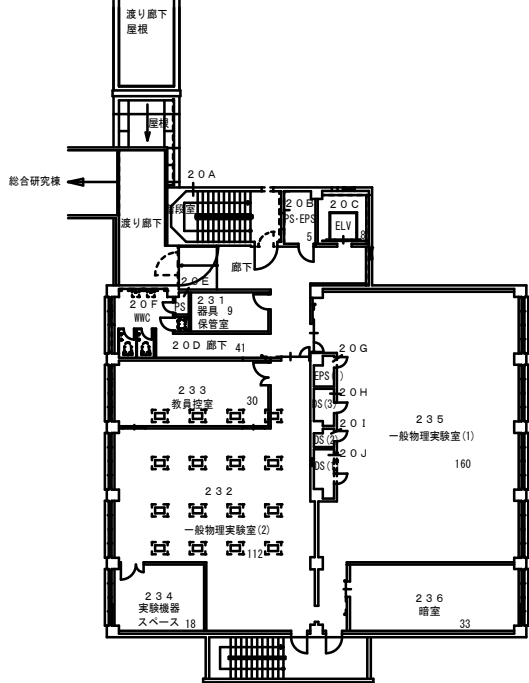

物質・材料 経営情報 3号棟 2階平面図

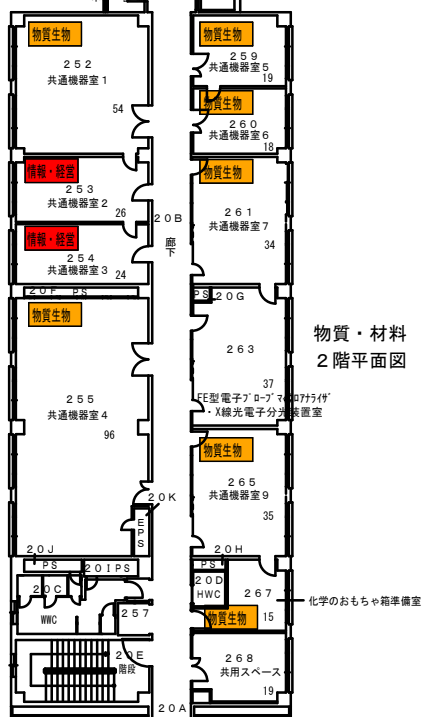

物質・材料 経営情報 2号棟 2階平面図

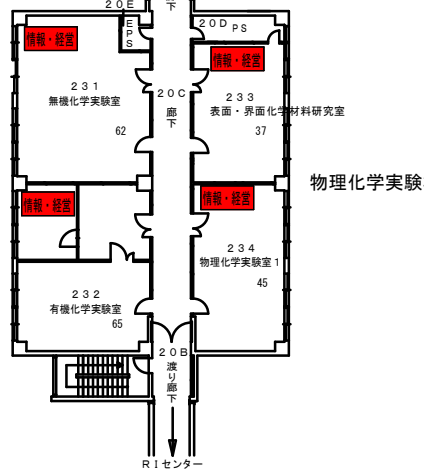

物理化学実験棟 2階平面図



- 機 械

機械系
- 電気電子

電気電子情報系
- 物質生物

物質生物系
- 環境社会

環境社会基盤系
- 情報・経営

情報・経営システム系
- 量子原子力

量子原子力系
- 工学イノ

技術科学イノベーション系
- システム安全



システム安全系
- 基盤共通

基盤共通教育系
- ※表示無は、全学共用スペース及び管理スペース


工事名称	長岡技術科学大学 部屋番号図				図番	11
図面内容	物質・材料 経営情報1～3号棟、物理化学実験棟2階平面図	縮尺	1/200	製作	令和 7 年 7 月	
設計	長岡技術科学大学施設課		課長	課長補佐	係長	製 図




物質・材料 経営情報 1号棟 3階平面図

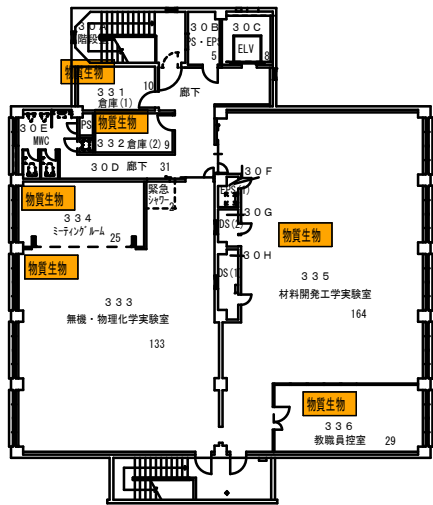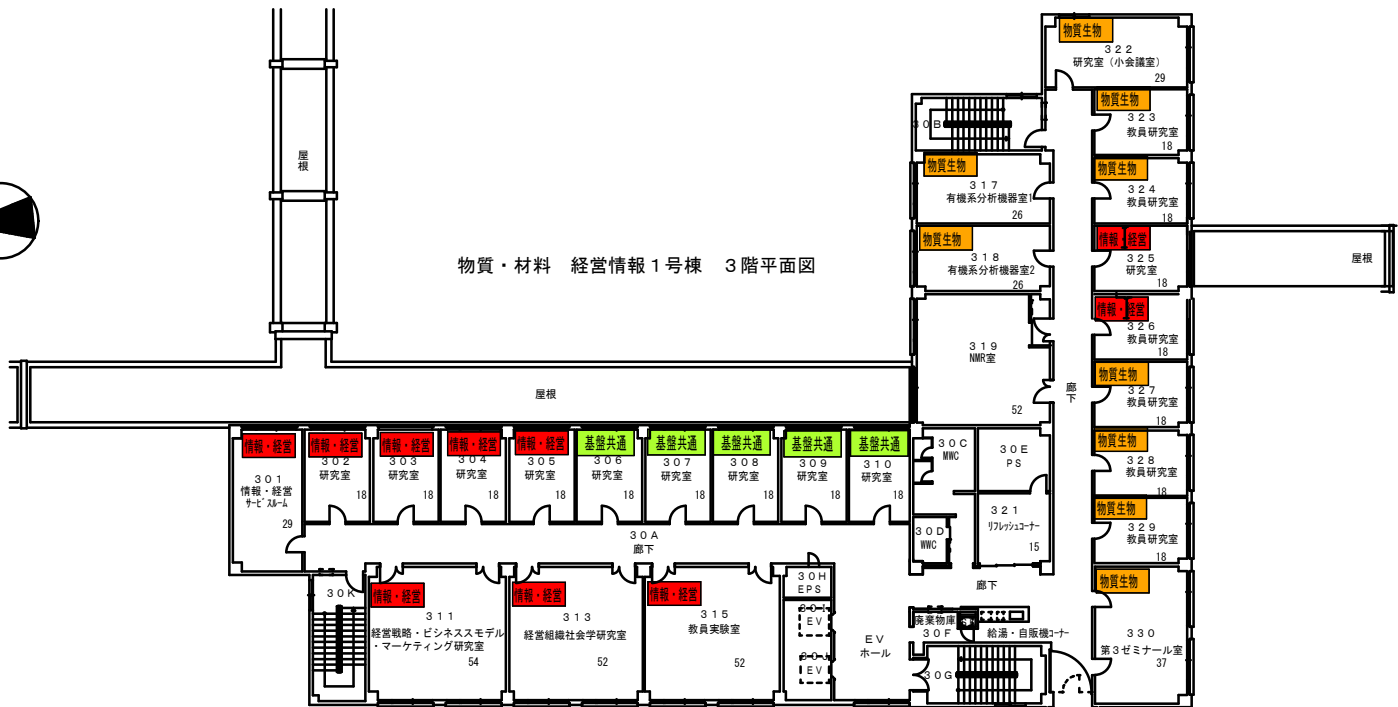

物質・材料 経営情報 3号棟 3階平面図

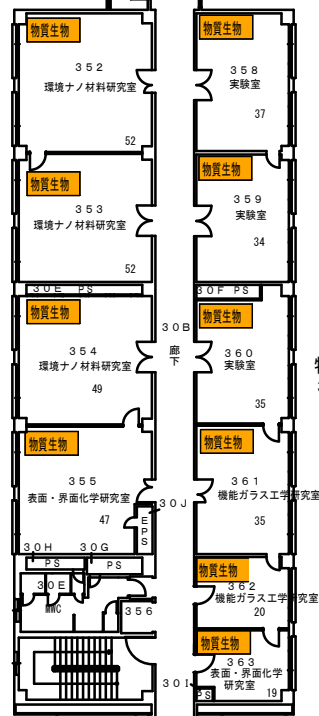

物質・材料 経営情報 2号棟 3階平面図

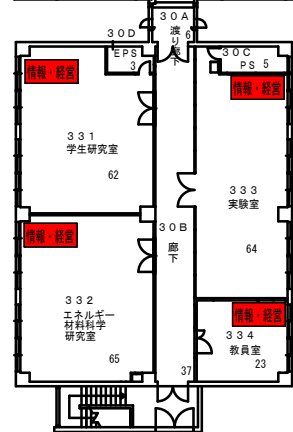

物理化学実験棟 3階平面図

- 機 械 系

電気電子

物質生物

環境社会

情報・経営
- 電気電子情報系

物質生物系

環境社会基盤系

情報・経営システム系
- 量子原子力

量子原子力系

工学イノベーション

システム安全系


基盤共通

基盤共通教育系
- ※表示無は、全学共用スペース及び管理スペース

工事名称	長岡技術科学大学 部屋番号図				図面番号	1 2	
図面内容	物質・材料 経営情報 1～3号棟、 物理化学実験棟 3階平面図			縮尺	1 / 200		製作 令和 7 年 7 月
院 社	長岡技術科学大学施設課			課長	課長補佐	係長	製 図




物質・材料 経営情報 1号棟 4階平面図

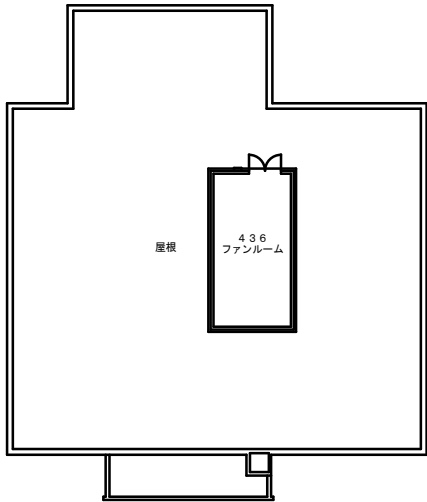

物質・材料 経営情報 3号棟 R階平面図

物質・材料 経営情報 2号棟 4階平面図

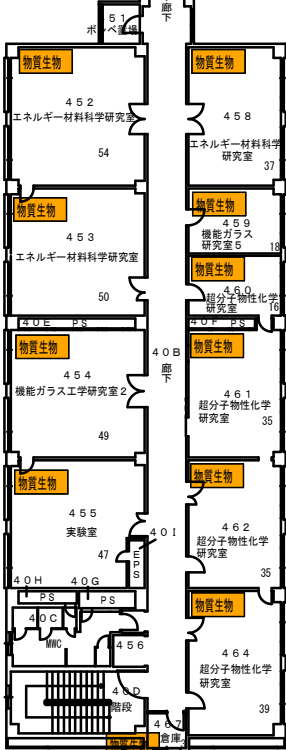

物理化学実験棟 R階平面図



- 機 械

機械系
- 電気電子

電気電子情報系
- 物質生物

物質生物系
- 環境社会

環境社会基盤系
- 情報・経営

情報・経営システム系
- 量子原子力

量子原子力系
- 工学イノ

技術科学イノベーション系
- システム安全

システム安全系
- 基盤共通

基盤共通教育系
- ※表示無は、全学共用スペース及び管理スペース

工事名称	長岡技術科学大学 部屋番号図			図面番号	13
図面内容	物質・材料 経営情報 1～3号棟、物理化学実験棟4階平面図	縮尺	1/200	製作	令和7年7月
設計	長岡技術科学大学施設課	課長	課長補佐	係長	製図




物質・材料 経営情報1号棟 5階平面図



物質・材料 経営情報3号棟
P H階平面図

物質・材料 経営情報2号棟
5階平面図

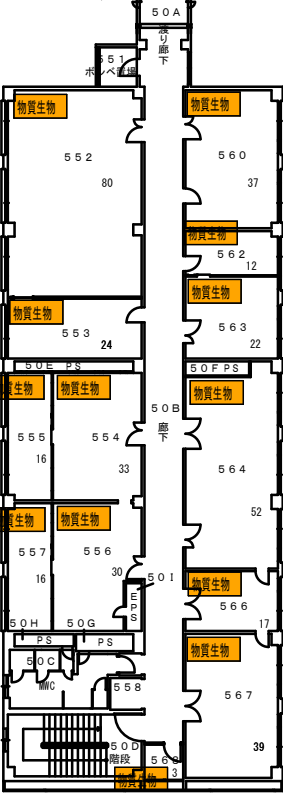

- 機 械

機械系
- 量子原子力

量子原子力系
- 電気電子

電気電子情報系
- 技術イノ

技術科学イノベーション系
- 物質生物

物質生物系
- システム安全

システム安全系
- 環境社会

環境社会基盤系
- 基盤共通

基盤共通教育系
- 情報・経営

情報・経営システム系
- ※表示無は、全学共用スペース及び管理スペース

工事名称	長岡技術科学大学 附属番号図				図番	14
図内内容	物質・材料 経営情報1～3号棟5階平面図	縮尺	1/200	制作	令和7年7月	
設計		課長	課長補佐	係長	製図	
計						

機 械

電気電子

物質生物

環境社会

情報・経営

機械系

電気電子情報系

物質生物系

環境社会基盤系

情報・経営システム系

量子原子力

技学イノ

システム安全

基盤共通

量子原子力系


技術科学イノベーション系

システム安全系

基盤共通教育系


※表示無は、全学共用スペース及び管理スペース

物質・材料 経営情報 1号棟 6階平面図

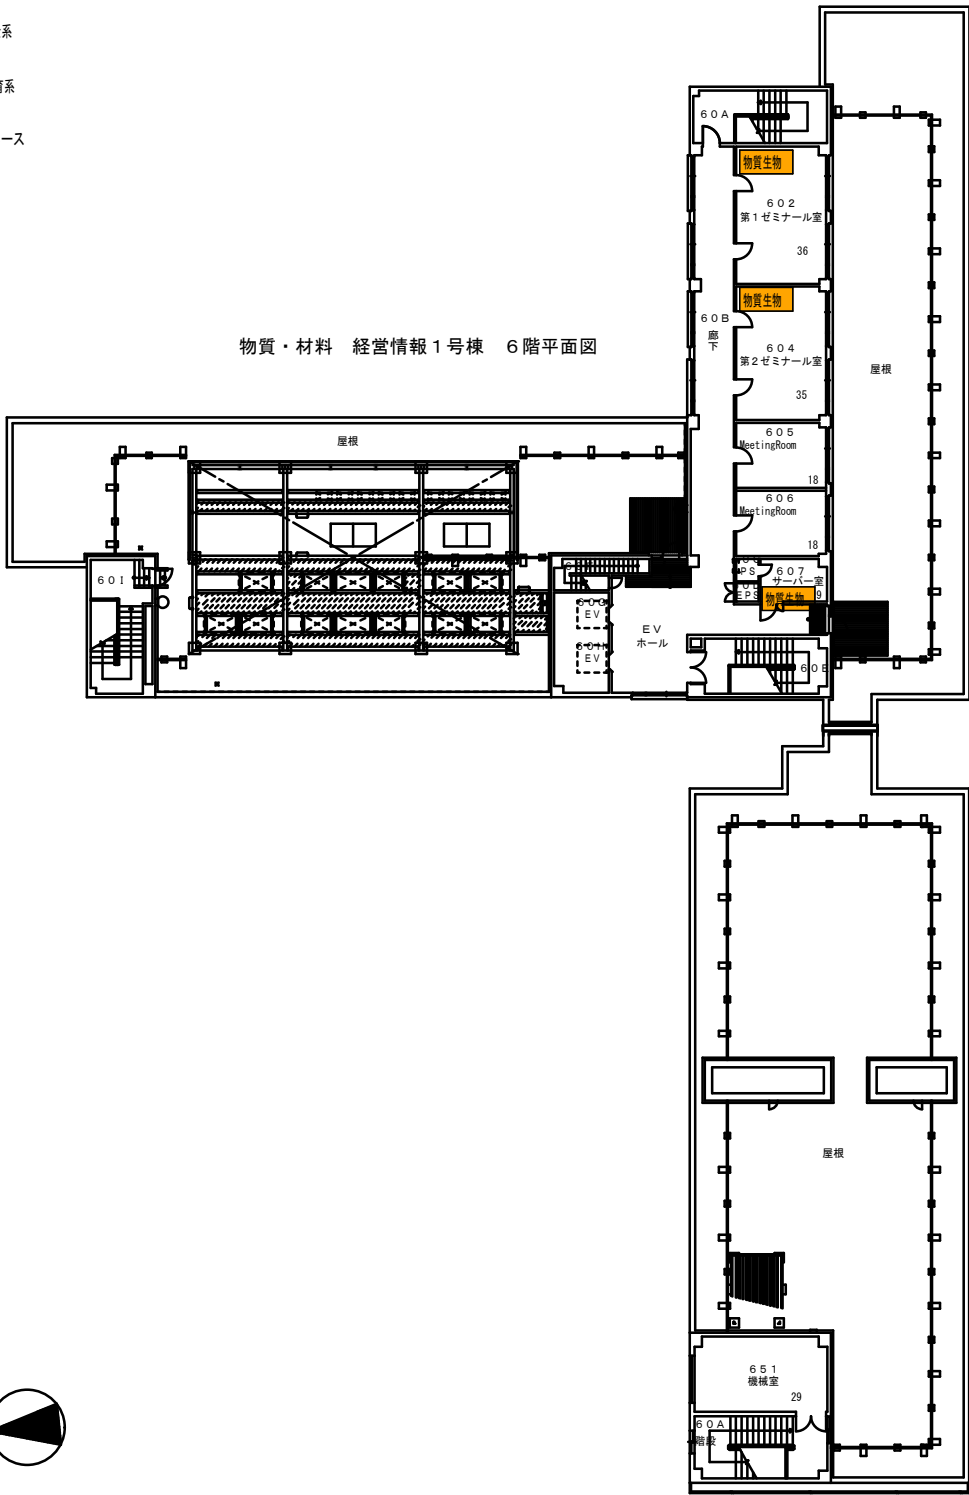

物質・材料 経営情報 2号棟 R階平面図

物質・材料 経営情報 1号棟
R階平面図

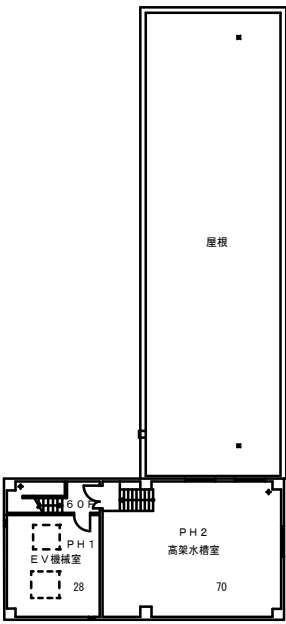


物質・材料 経営情報 1号棟
P H階平面図


物質・材料 経営情報 2号棟
P H階平面図




工事名称	長岡技術科学大学 部屋番号図				図番	15
図内内容	物質・材料 経営情報 1、2号棟 6階、R階、PH階平面図	縮尺	1/200	製作	令和 7 年 7 月	
設計	長岡技術科学大学施設課				課長	
設計					課長補佐	
設計					係長	
設計					製図	

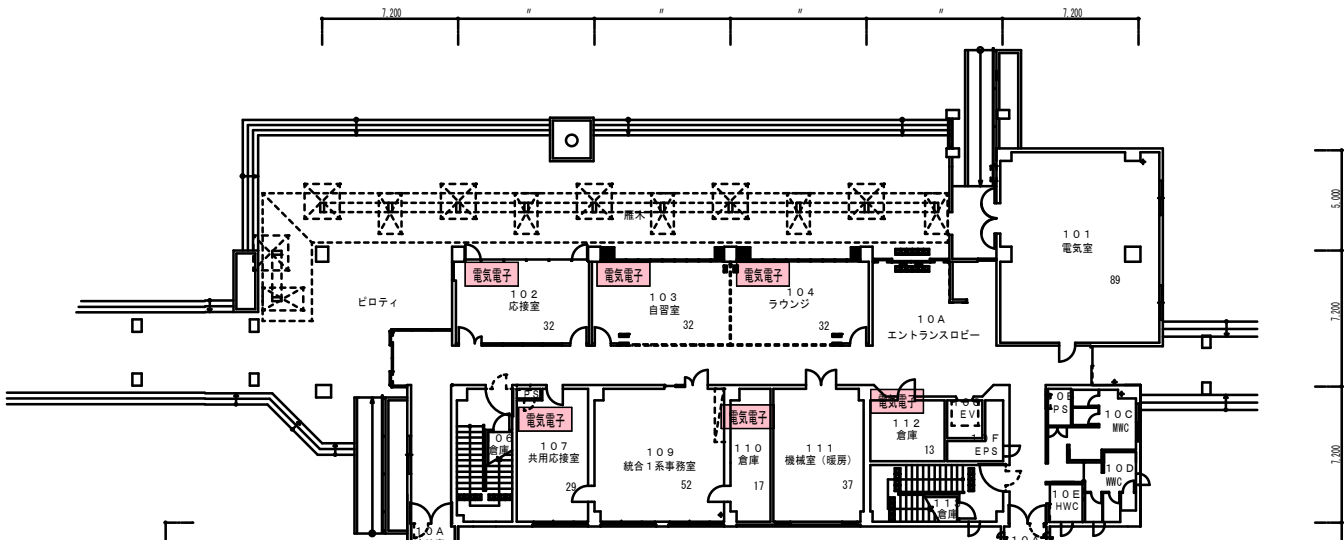


電気 1号棟 1階平面図

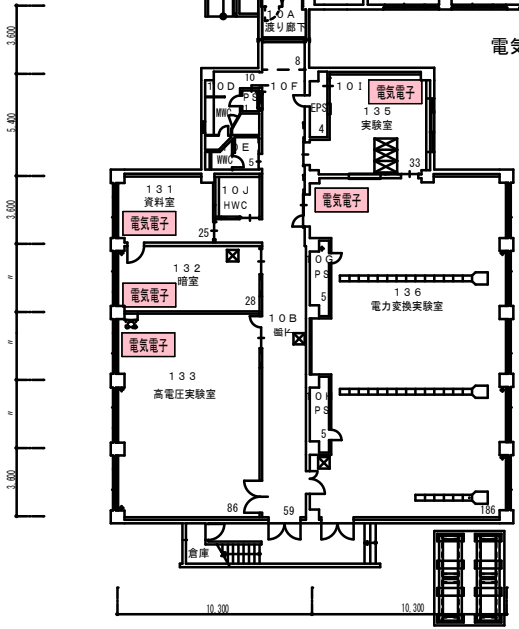

電気 3号棟 1階平面図

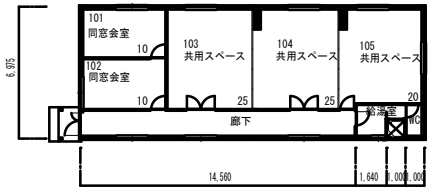

電気系実験室棟 1階平面図

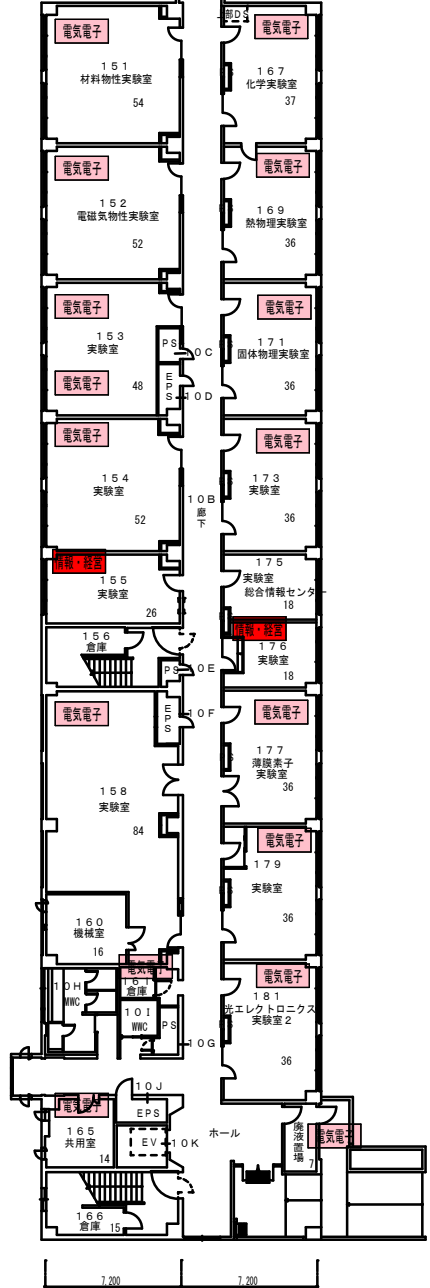

電気 2号棟 1階平面図

- 機 械

機械系
- 量子原子力

量子原子力系
- 電気電子

電気電子情報系
- 技術イノ

技術科学イノベーション系
- 物質生物

物質生物系
- システム安全


システム安全系
- 環境社会基盤系

環境社会基盤系
- 基盤共通

基盤共通教育系
- 情報・経営システム系

情報・経営システム系
- ※表示無は、全学共用スペース及び管理スペース


工事名称	長岡技術科学大学 部屋番号図			図面番号	16
図内内容	電気1～3号棟1階 電気系実験室棟1階平面図	縮尺	1/200	製作	令和7年7月
設計	長岡技術科学大学施設課			課長	課長補佐
校				係長	製図
計					

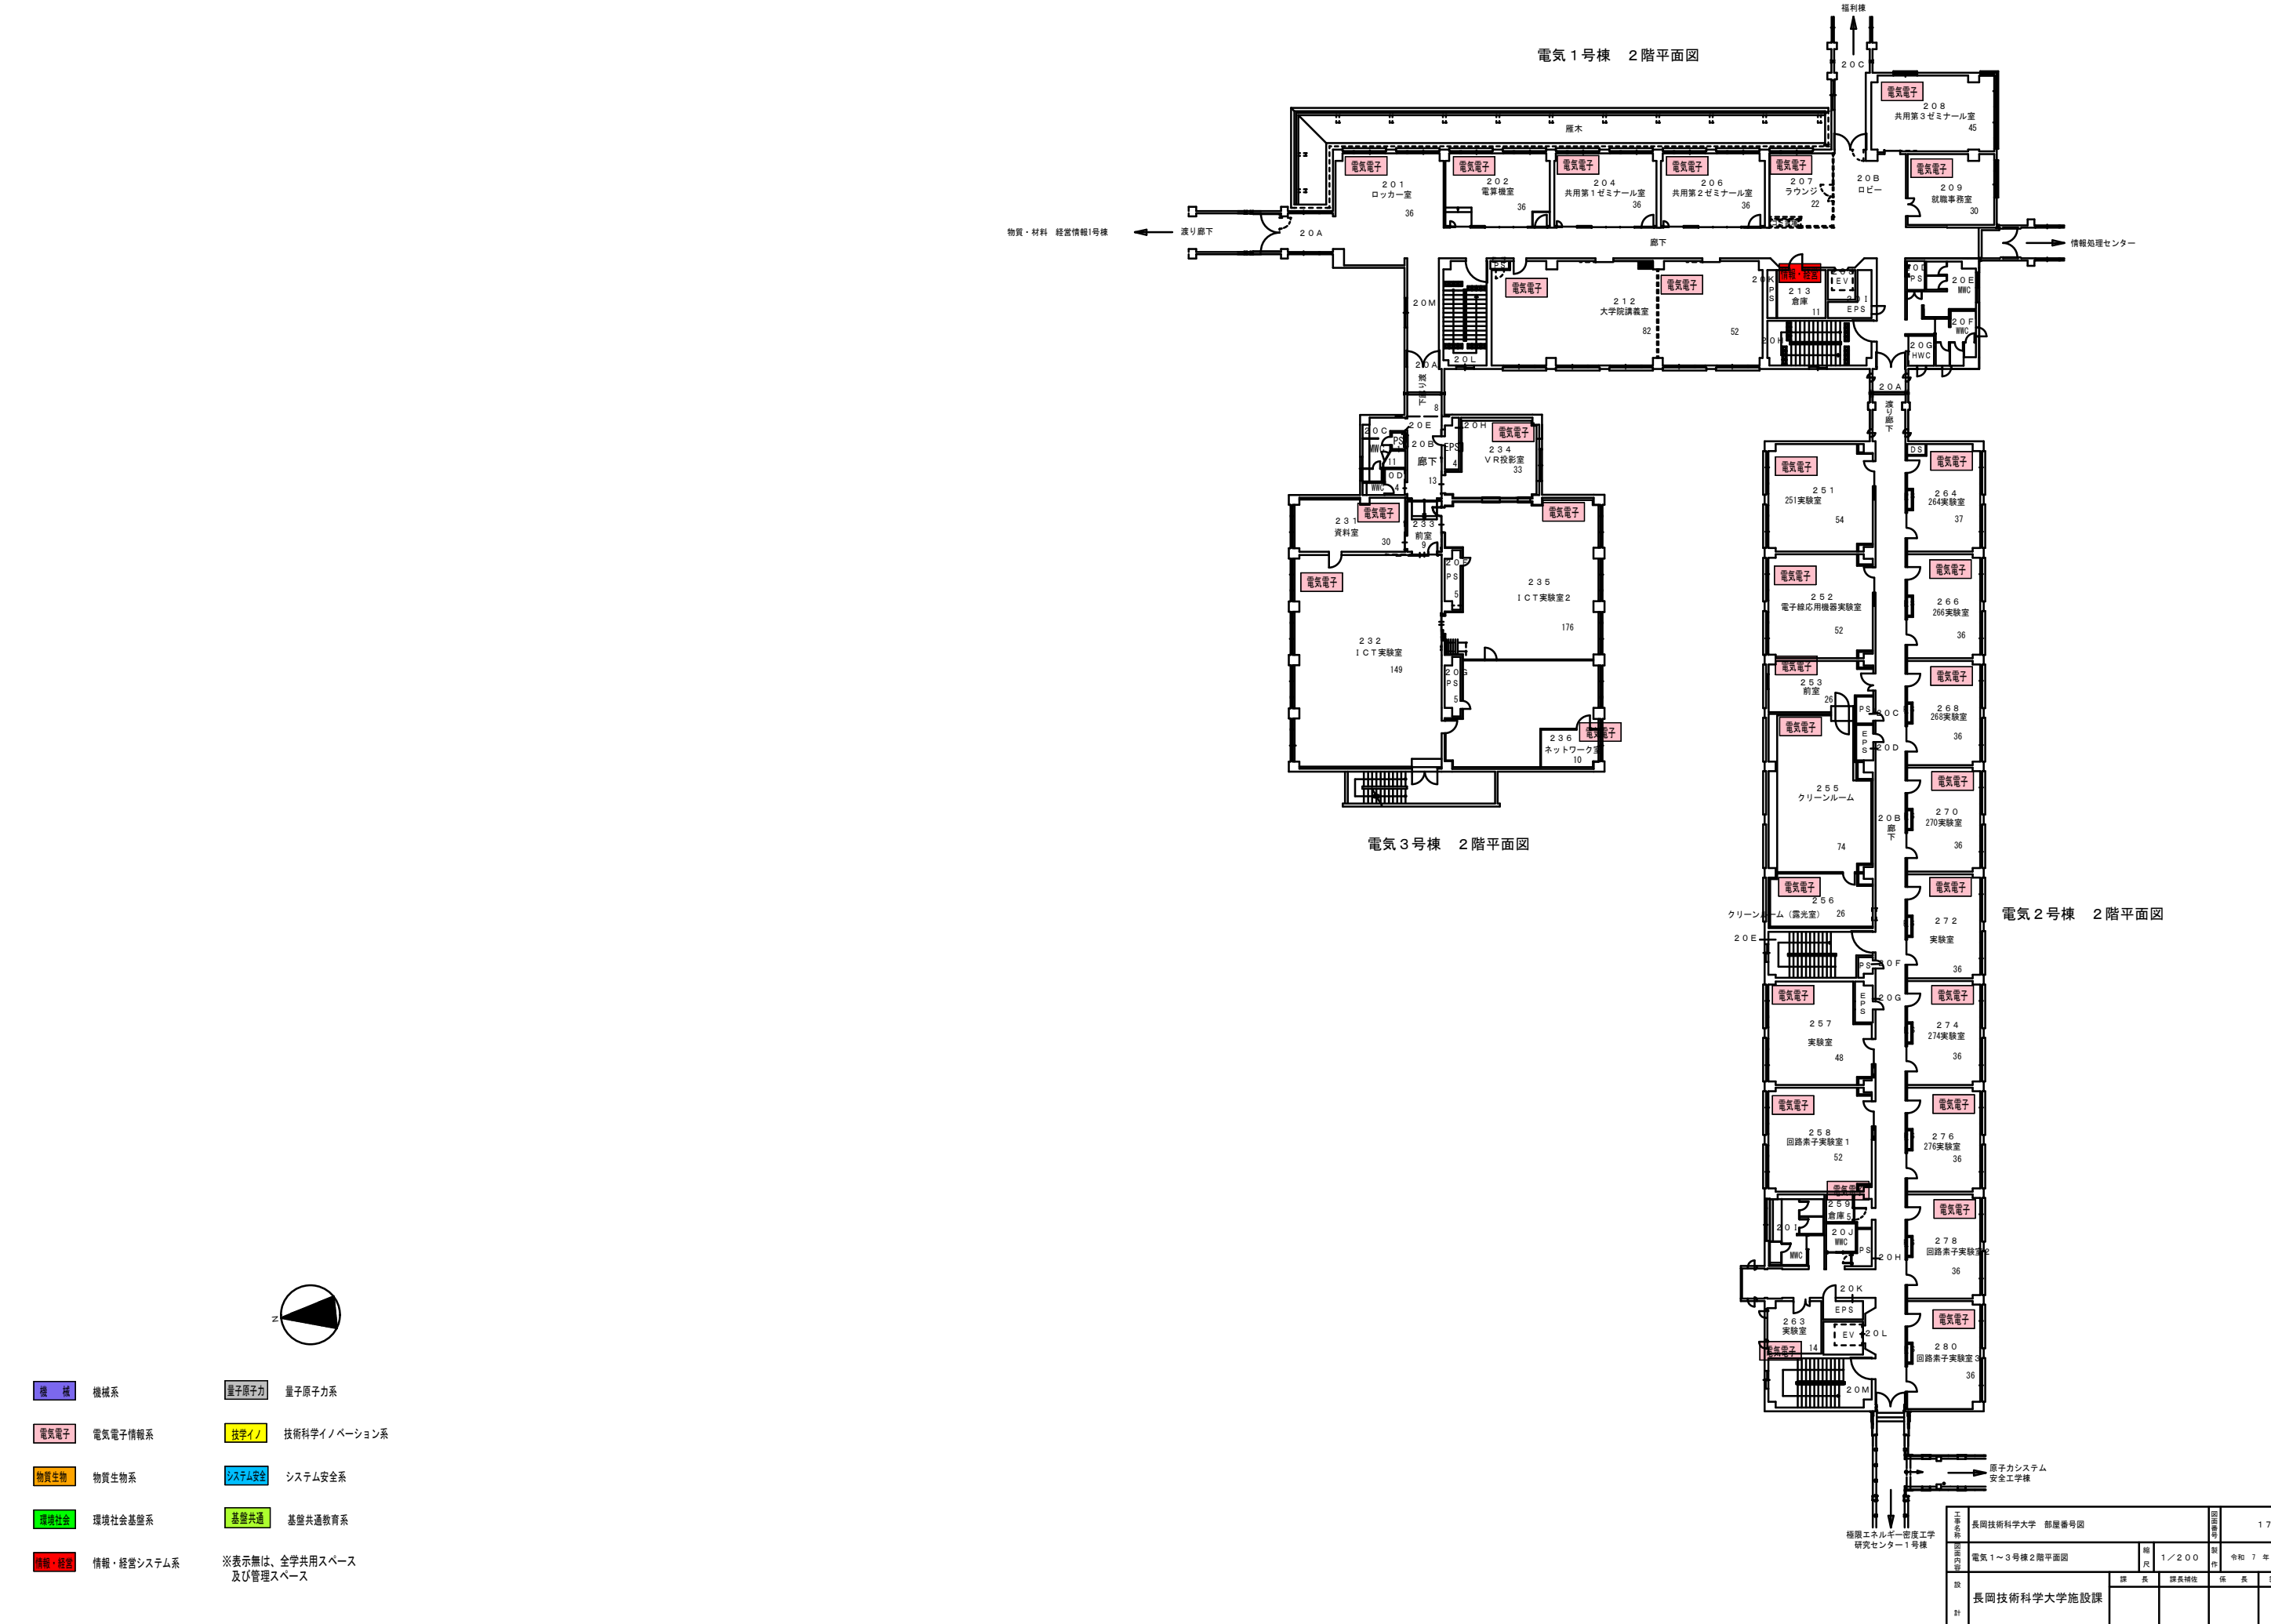



電気1号棟 3階平面図

電気3号棟 3階平面図

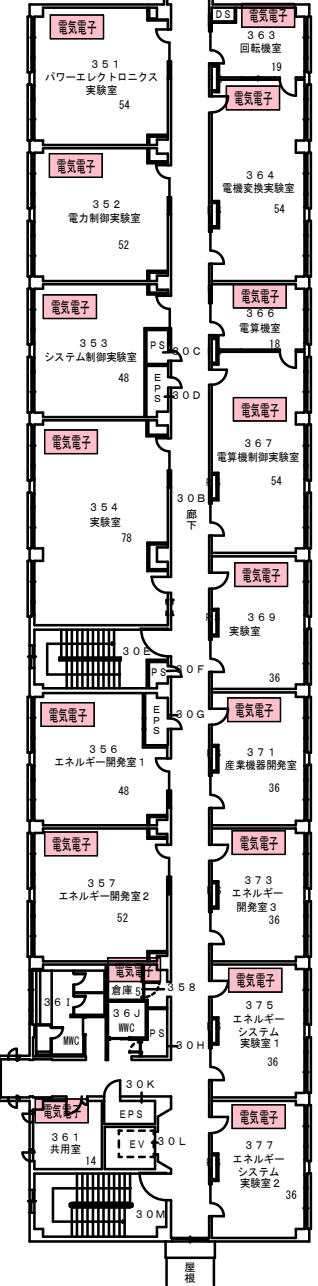

電気2号棟 3階平面図



- 機 械

機械系
- 電気電子

電気電子情報系
- 物質生物

物質生物系
- 環境社会

環境社会基盤系
- 情報・経営

情報・経営システム系
- 量子原子力

量子原子力系
- 技学イノ

技術科学イノベーション系
- システム安全

システム安全系
- 基盤共通

基盤共通教育系

※表示無は、全学共用スペース
及び管理スペース

工事名称	長岡技術科学大学 部屋番号図			図番	18
図内内容	電気1～3号棟3階平面図	縮尺	1/200	制作	令和7年7月
設計	長岡技術科学大学施設課	課長	課長補佐	係長	製図

- 機 械

電気電子

物質生物

環境社会

情報・経営
- 機械系

電気電子情報系

物質生物系

環境社会基盤系

情報・経営システム系
- 量子原子力

技術イノ


システム安全

基盤共通
- 量子原子力系


技術科学イノベーション系

システム安全系

基盤共通教育系
- ※表示無は、全学共用スペース及び管理スペース

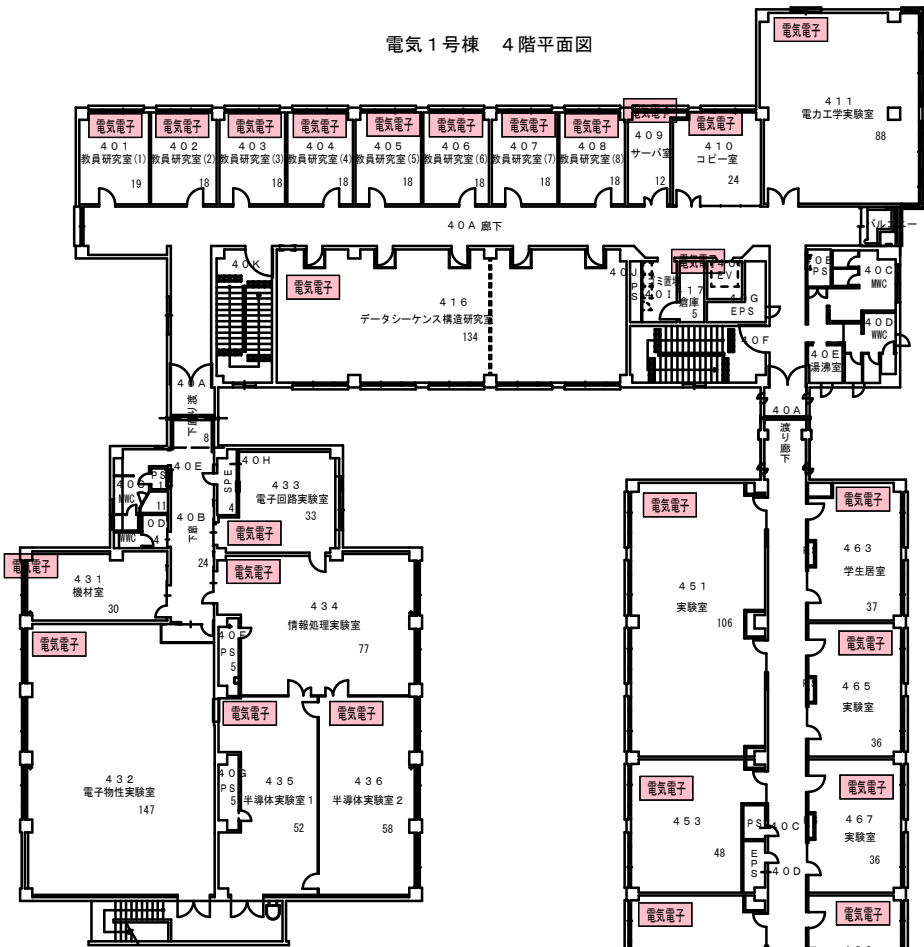

電気 3 号棟 4 階平面図

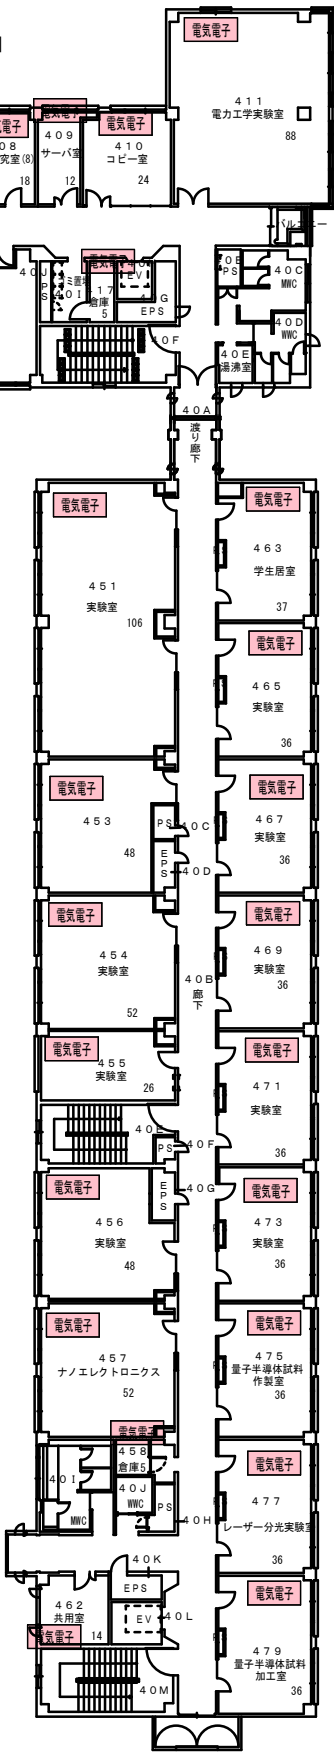


電気 2 号棟 4 階平面図

工事名称	長岡技術科学大学 部屋番号図			図面番号	19
図面内容	電気 1～3 号棟 4 階平面図	縮尺	1/200	製作	令和 7 年 7 月
設計	長岡技術科学大学施設課	課長	課長補佐	係長	製 図
計					



電気3号棟 R階平面図

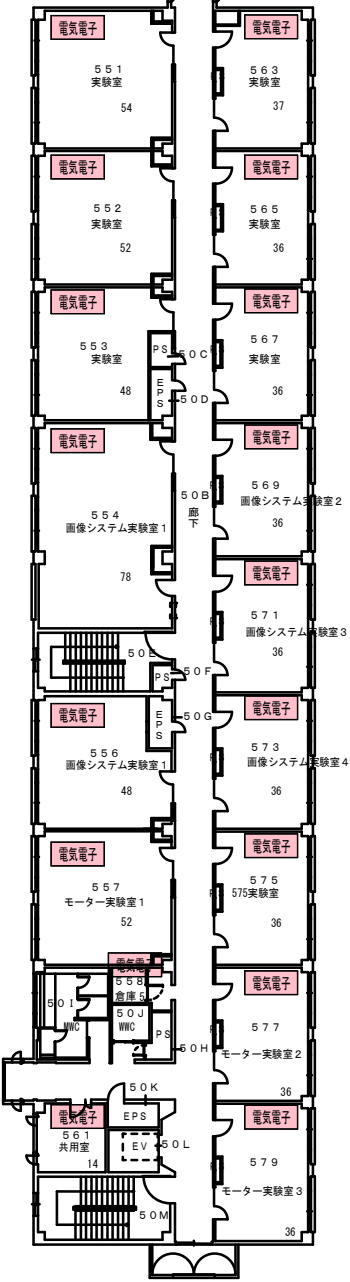

電気2号棟 5階平面図

- 機 械

電気電子

物質生物

環境社会

情報・経営
- 機械系

電気電子情報系

物質生物系

環境社会基盤系

情報・経営システム系
- 量子原子力

工学イノ

システム安全

基盤共通
- 量子原子力系


技術科学イノベーション系

システム安全系

基盤共通教育系
- ※表示無は、全学共用スペース及び管理スペース

工事名称	長岡技術科学大学 附属番号図			図書番号	20
図内図外	電気1～3号棟5階平面図	縮尺	1/200	製作	令和7年7月
設計	長岡技術科学大学施設課	課長	課長補佐	係長	製図
計					


電気 1 号棟 6 階平面図

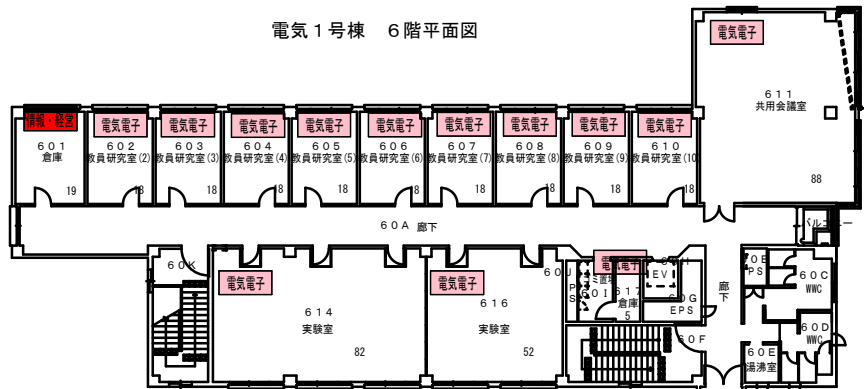


電気 3 号棟
P H 階平面図




電気 2 号棟 6 階平面図

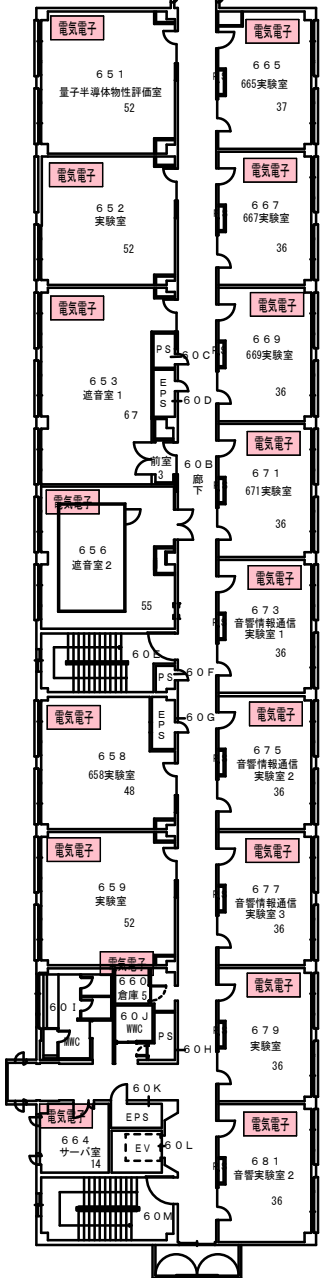


電気 1 号棟 R 階平面図

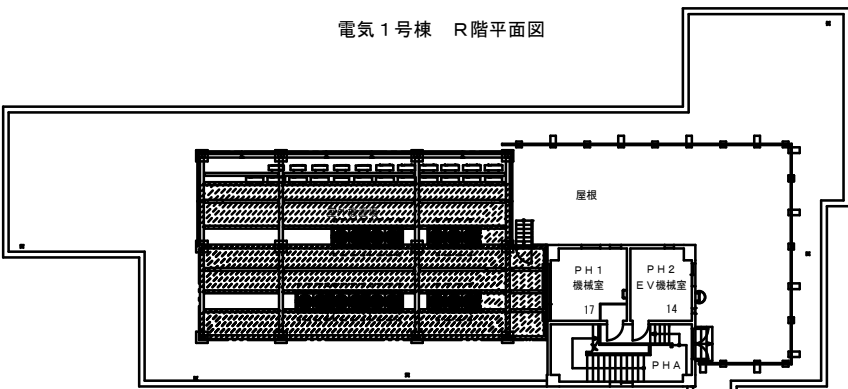


電気 2 号棟 R 階平面図

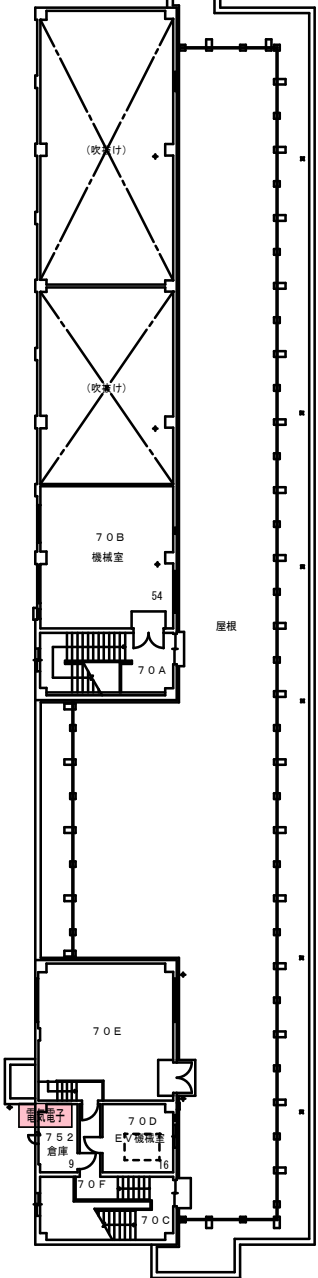

電気 1 号棟 P H 階平面図

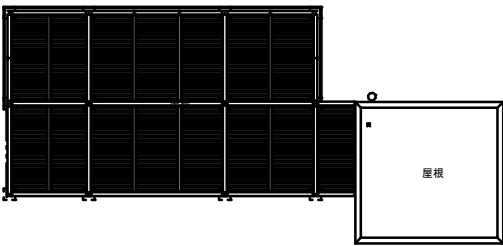

電気 2 号棟 P H 階平面図

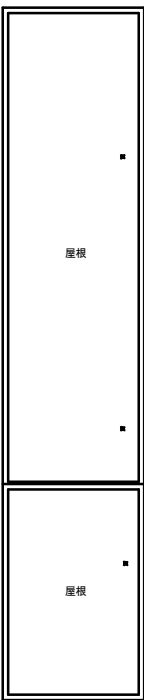

- 機 械

機械系
- 電気電子

電気電子情報系
- 物質生物

物質生物系
- 環境社会

環境社会基盤系
- 情報・経営

情報・経営システム系
- 量子原子力

量子原子力系
- 技学イノ

技術科学イノベーション系
- システム安全






システム安全系
- 基盤共通

基盤共通教育系

※表示無は、全学共用スペース
及び管理スペース


工事名称	長岡技術科学大学 部屋番号図			図面番号	21
図面内容	電気 1～3 号棟 6 階、R 階、P H 階平面図	縮尺	1/200	製作	令和 7 年 7 月
設計	長岡技術科学大学施設課			課長	
設計				課長補佐	
設計				係長	
設計				製図	

機械建設 1 号棟 1 階平面図

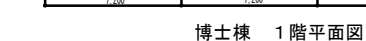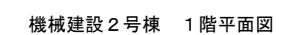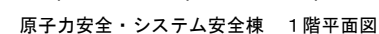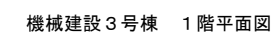
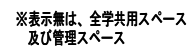


工事名称	長岡技術科学大学 部屋番号図			図面番 冊	22	
室内面積	情報・IT棟、機械建設1~4号棟、 博士楼、原子力安全・IT安全棟1階平面図	縮尺	1/200		製作	令和7年7月
股	課長		課長補佐	係長	製図	
計	長岡技術科学大学施設課					


情報システム棟 2階平面図

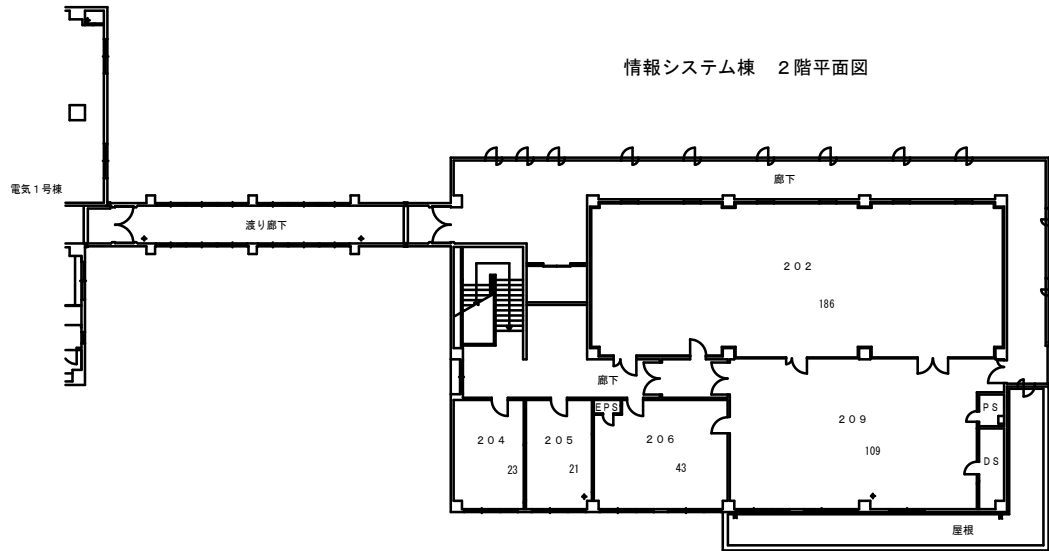


機械建設1号棟 2階平面図

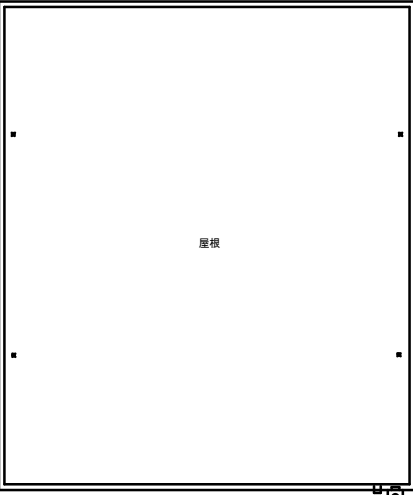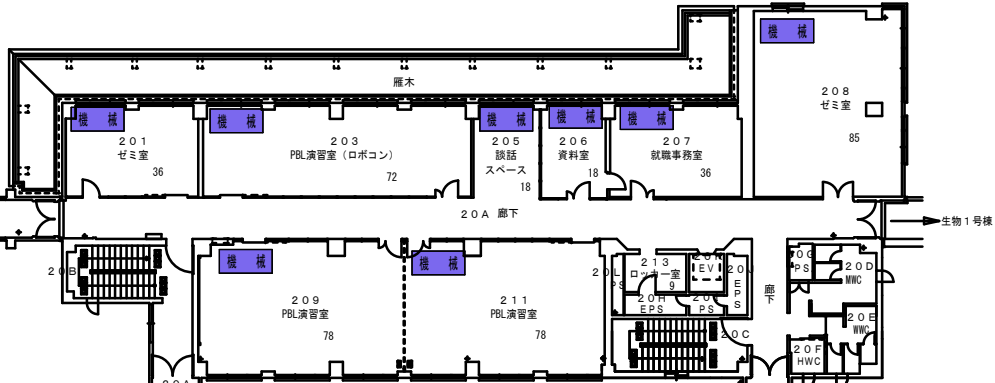

機械建設4号棟 R階平面図

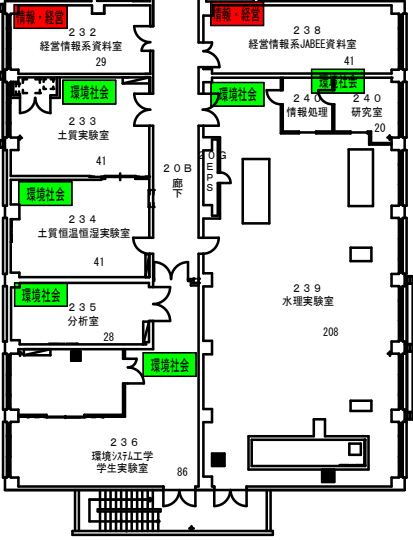


機械建設3号棟 2階平面図

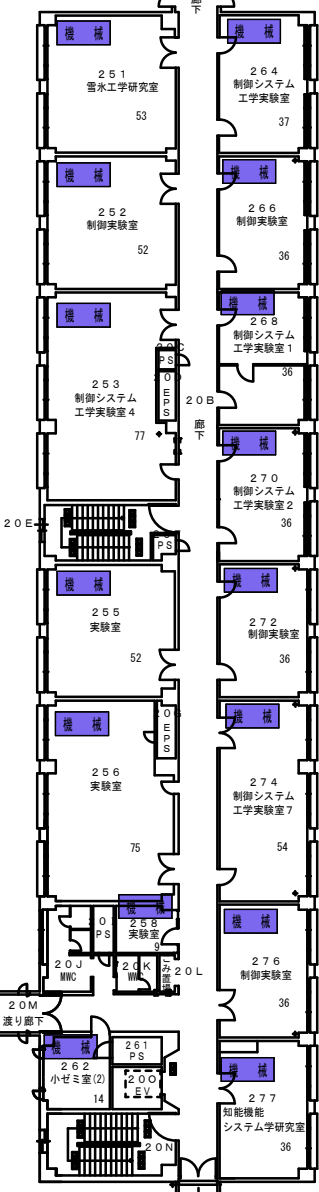


機械建設2号棟 2階平面図

- 機械系
- 電気電子情報系
- 物質生物系
- 環境社会基盤系
- 情報・経営システム系
- 量子原子力系
- 技術科学イノベーション系
- システム安全系
- 基盤共通教育系

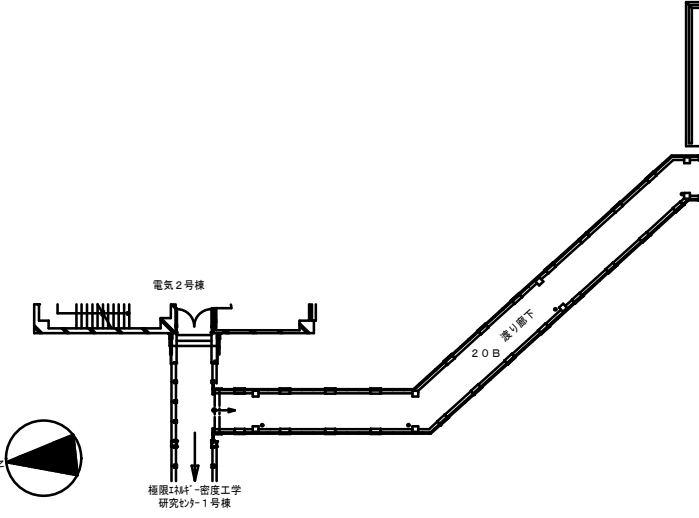


原子力安全・システム安全棟 2階平面図

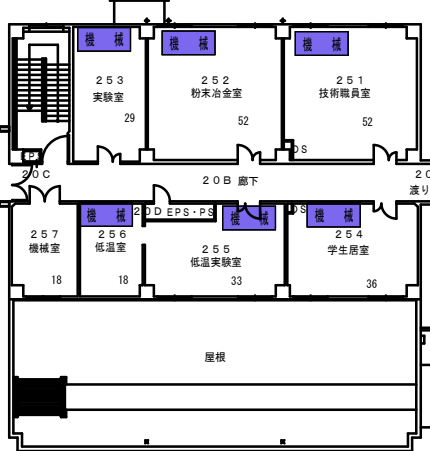

博士棟 2階平面図



※表示無は、全学共用スペース
及び管理スペース

工事名称	長岡技術科学大学 部屋番号図	図面番号	23
図面内容	情報システム棟、機械建設1～4号棟、博士棟、原子力安全・システム安全棟2階平面図	縮尺	1/200
設計	長岡技術科学大学施設課	製図	

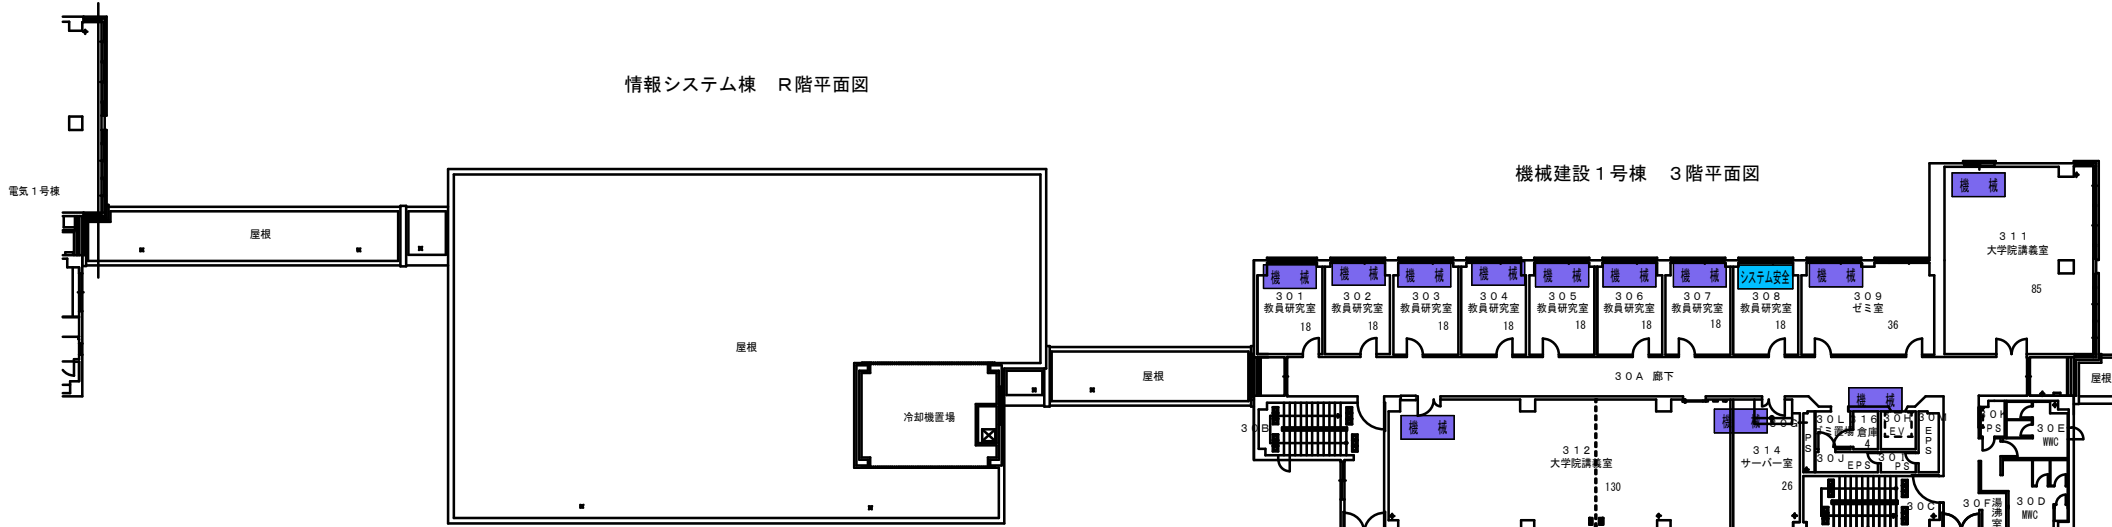

- 機 械 機械系
- 電気電子 電気電子情報系
- 物質生物 物質生物系
- 環境社会 環境社会基盤系
- 情報・経営 情報・経営システム系
- 量子原子力 量子原子力系
- 技術イノ 技術科学イノベーション系
- システム安全 システム安全系
- 基盤共通 基盤共通教育系


※表示無は、全学共用スペース
及び管理スペース

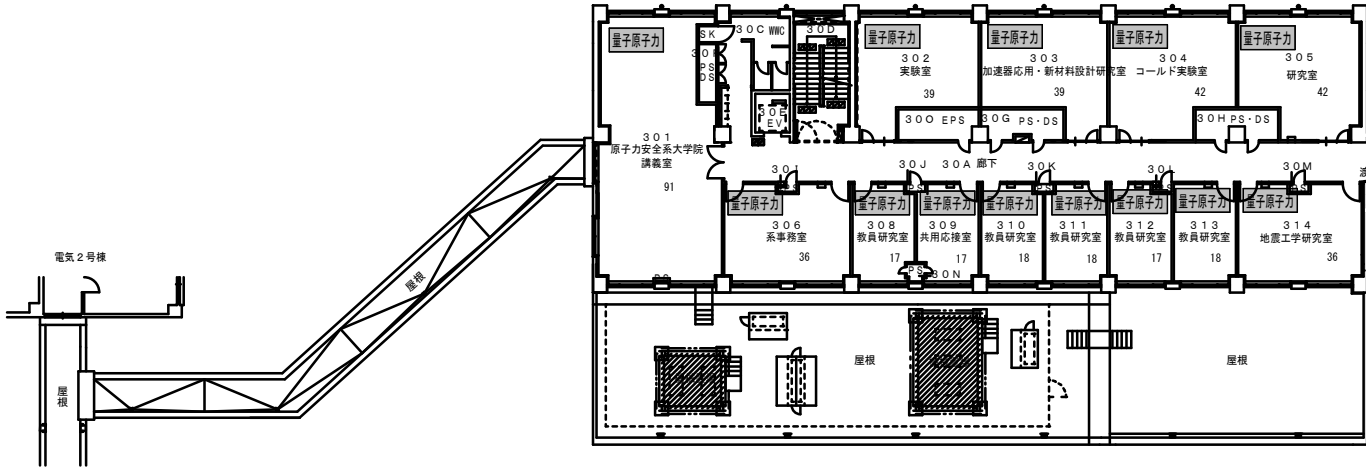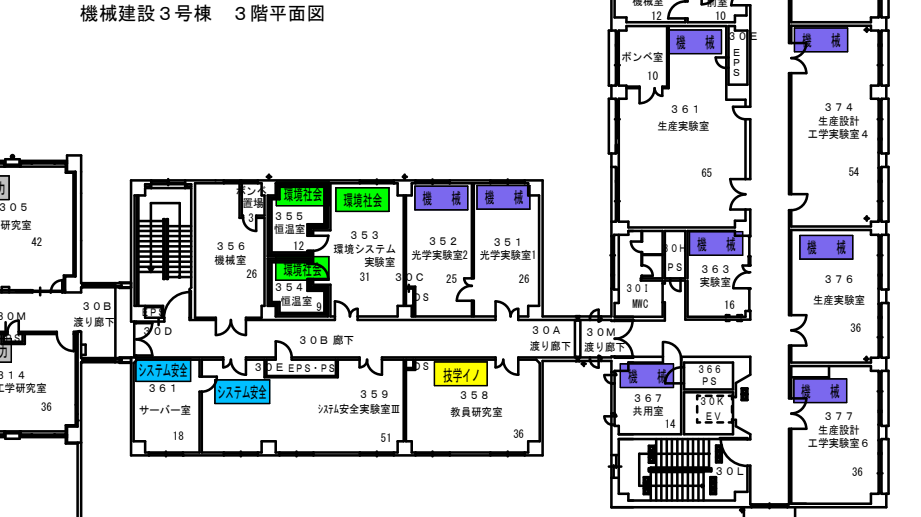

博士棟 3階平面図


機械建設2号棟 3階平面図

工事名称	長岡技術科学大学 部屋番号図	図	24
図面内容	情報システム棟、機械建設1～3号棟、博士棟、原子力安全・システム安全棟3階平面図	縮尺	1/200
設計	長岡技術科学大学施設課	製図	令和7年7月
監理		確認	

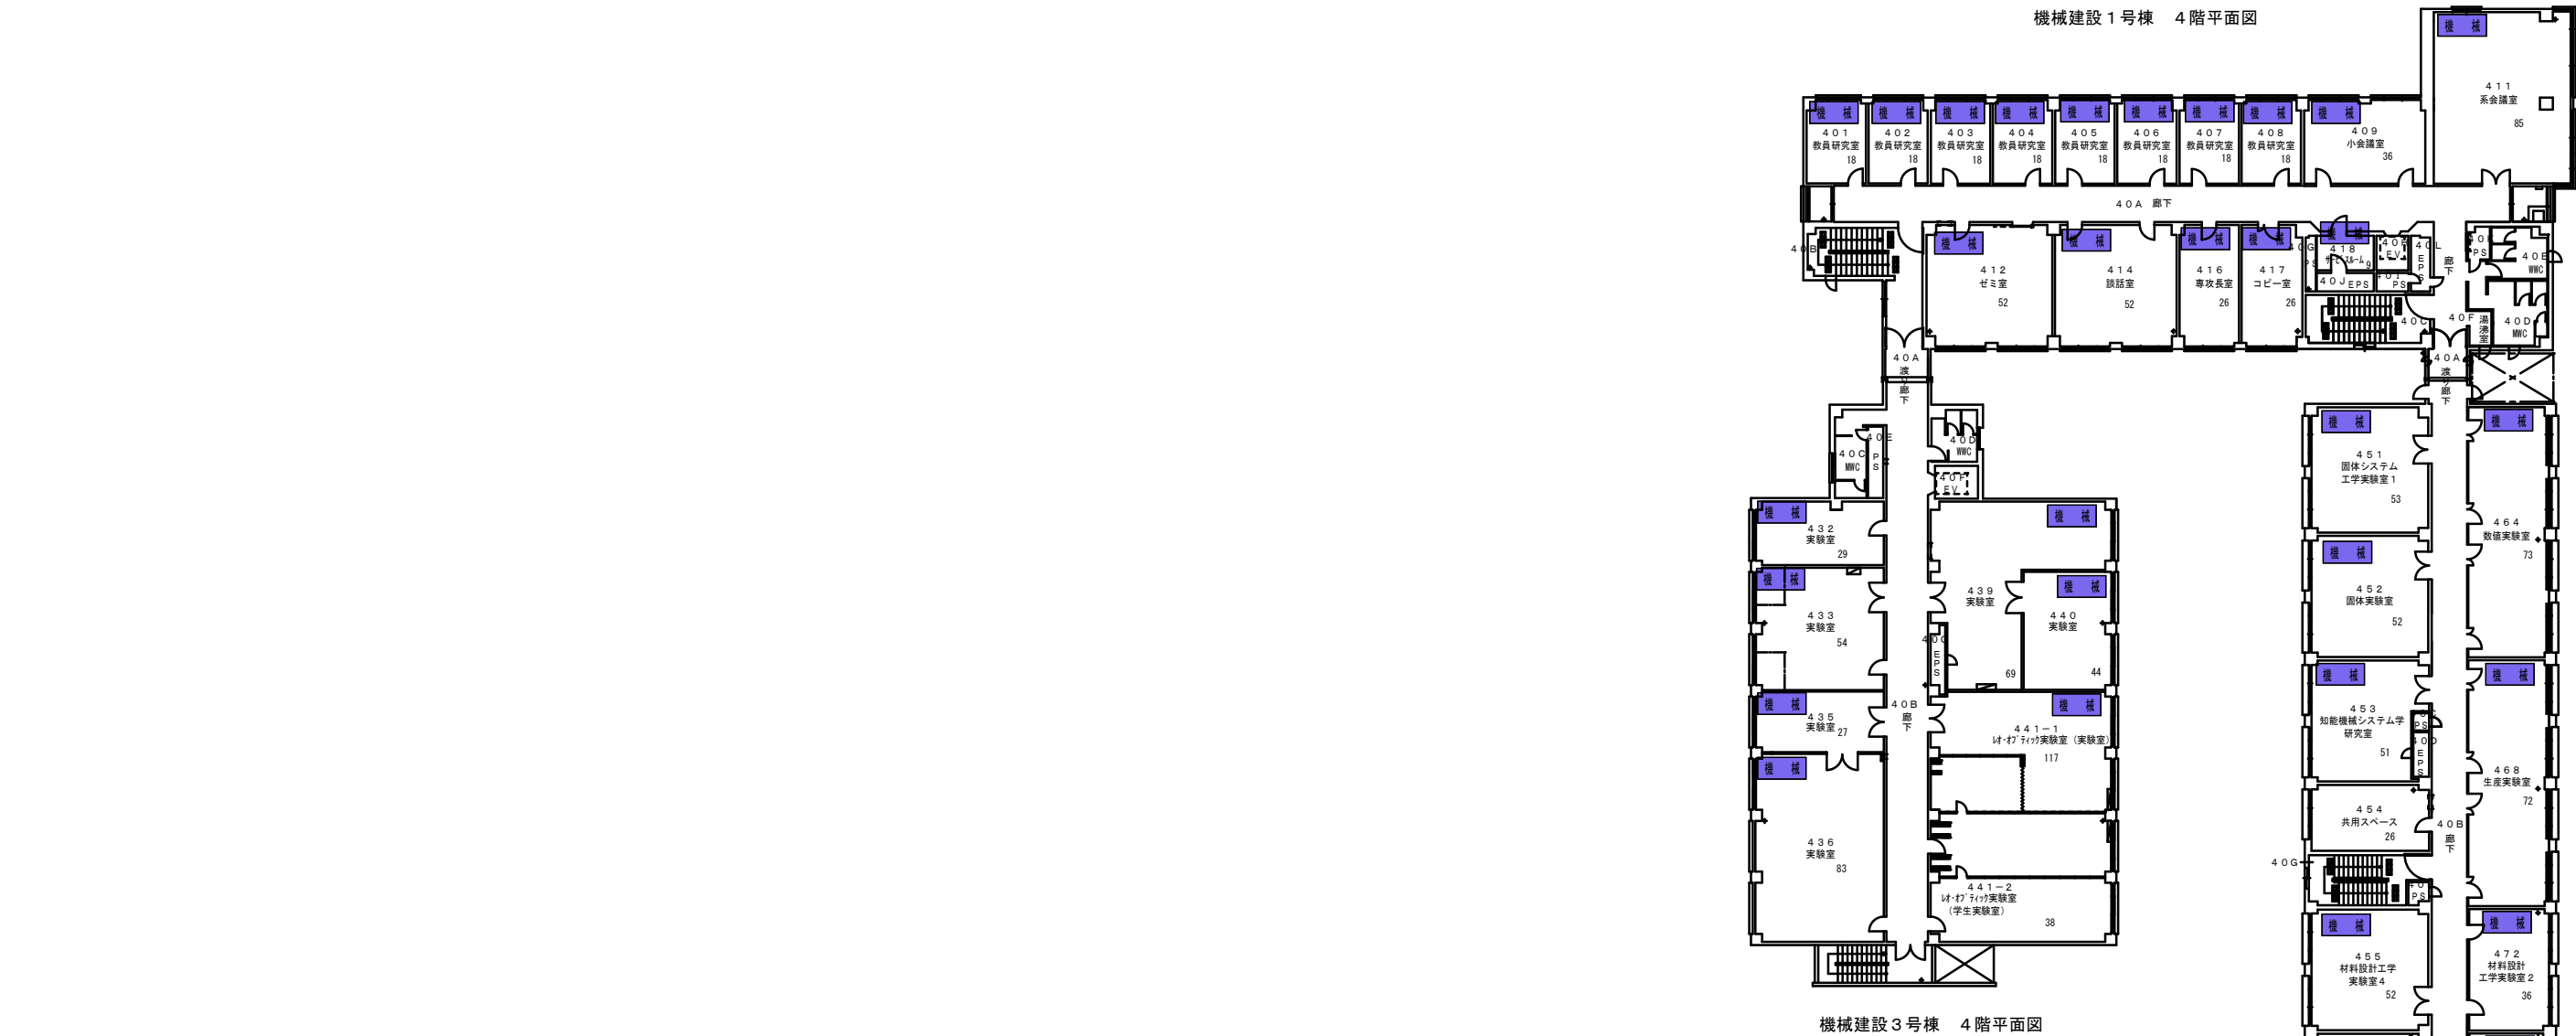

- 機 械 機械系
- 電気電子 電気電子情報系
- 物質生物 物質生物系
- 環境社会 環境社会基盤系
- 情報・経営 情報・経営システム系
- 量子原子力 量子原子力系
- 技学イノ 技術科学イノベーション系
- システム安全 システム安全系
- 基盤共通 基盤共通教育系

※表示無は、全学共用スペース
及び管理スペース

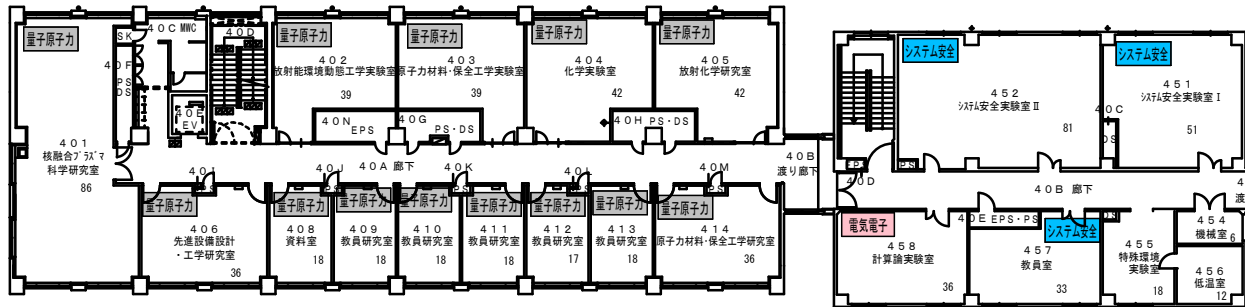

博士棟 4階平面図

機械建設2号棟 4階平面図

部署	長岡技術科学大学 部署番号図	図	25
図	機械建設1～3号棟、博士棟、 原子力安全・システム安全棟4階平面図	縮尺	1/200
製	令和7年7月	製	図
計	長岡技術科学大学施設課	課長	課長補佐

- 機 械

機械系
- 電気電子

電気電子情報系
- 物質生物

物質生物系
- 環境社会

環境社会基盤系
- 情報・経営

情報・経営システム系
- 量子原子力

量子原子力系
- 工学イノ

技術科学イノベーション系
- システム安全

システム安全系
- 基盤共通


基盤共通教育系

※表示無は、全学共用スペース
及び管理スペース

機械建設1号棟 5階平面図



機械建設3号棟 5階平面図

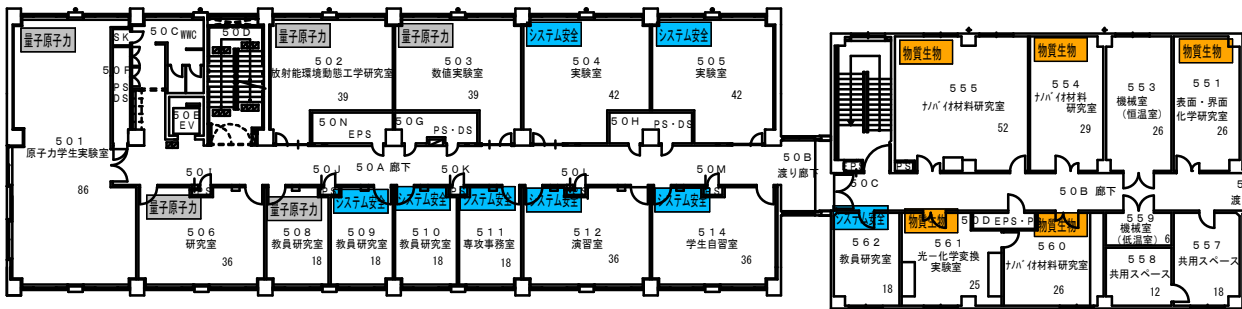

原子力安全・システム安全棟 5階平面図

博士棟 5階平面図

機械建設2号棟 5階平面図

工事名称	長岡技術科学大学 部屋番号図		図面番号	
			26	
図内 内容	機械建設1～3号棟、博士棟、 原子力安全・システム安全棟5階平面図		縮尺	製作
			1/200	令和7年7月
設 計	課長		課長補佐	係長
	長岡技術科学大学施設課			製図
計				

- 機 械

機械系
- 電気電子

電気電子情報系
- 物質生物

物質生物系
- 環境社会

環境社会基盤系
- 情報・経営

情報・経営システム系
- 量子原子力

量子原子力系
- 技術イノ

技術科学イノベーション系
- システム安全


システム安全系
- 基盤共通

基盤共通教育系


※表示無は、全学共用スペース
及び管理スペース



機械建設1号棟 6階平面図

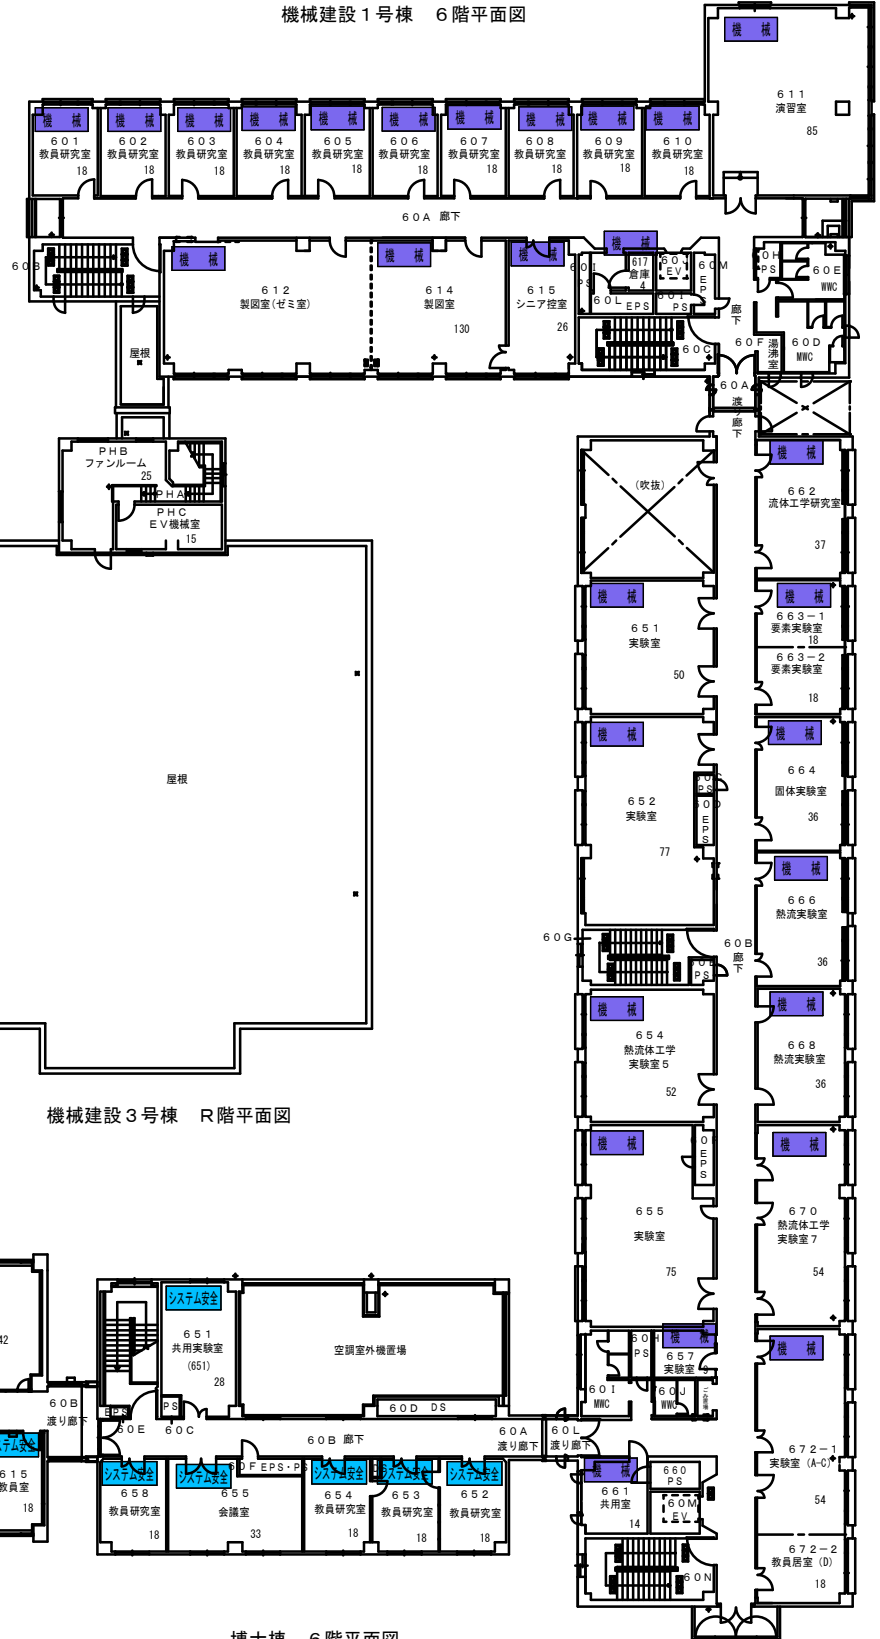

機械建設3号棟 R階平面図

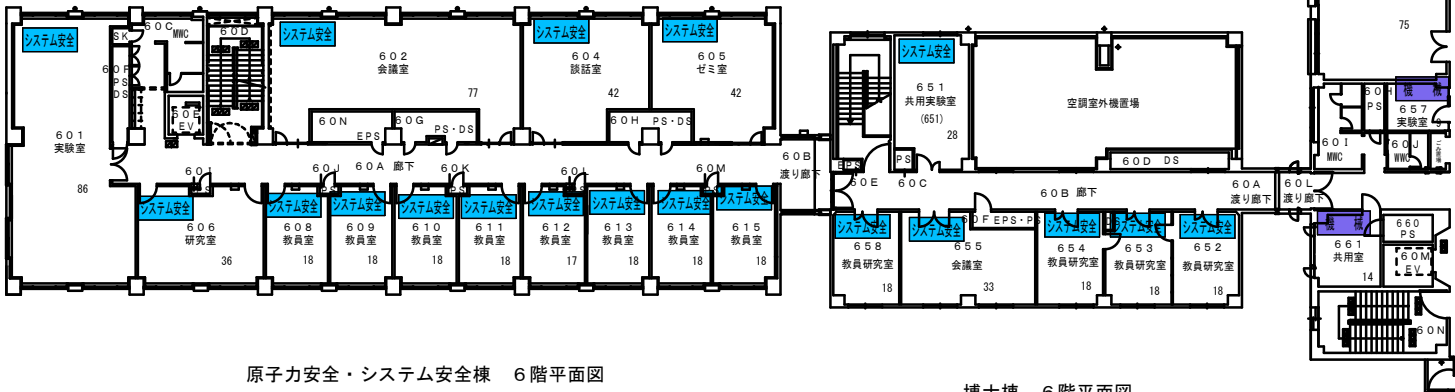

原子力安全・システム安全棟 6階平面図

博士棟 6階平面図

機械建設2号棟 6階平面図


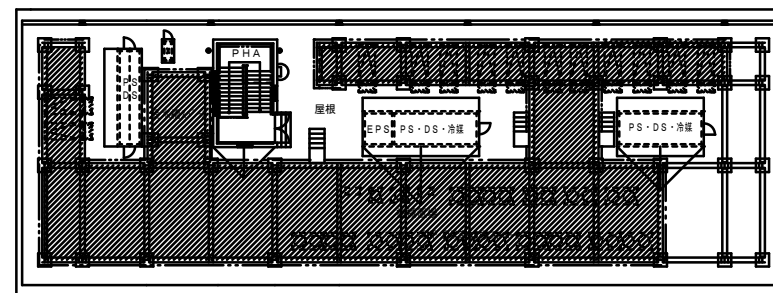
工事名称	長岡技術科学大学 部屋番号図			図面番号	27
図面内容	機械建設1～3号棟、博士棟、原子力安全・システム安全棟6階平面図	縮尺	1/200	製作	令和7年7月
設計	長岡技術科学大学施設課	課長	課長補佐	係長	製図

機械建設1号棟 7階平面図



■ 屋根

屋根



70 E

70 F

70 G

[illegible]


- ※表示無は、全学共用スペース
及び管理スペース

工事 名称	長岡技術科学大学 部屋番号図		図 番 号	2 8	
内 容	機械建設 1～3号機、博士棟、 原子力安全・システム安全棟7階平面図	縮 尺	1/200	製 作	令和 7 年 7 月
設 計	長岡技術科学大学施設課	課 長	課長補佐	係 長	製 図




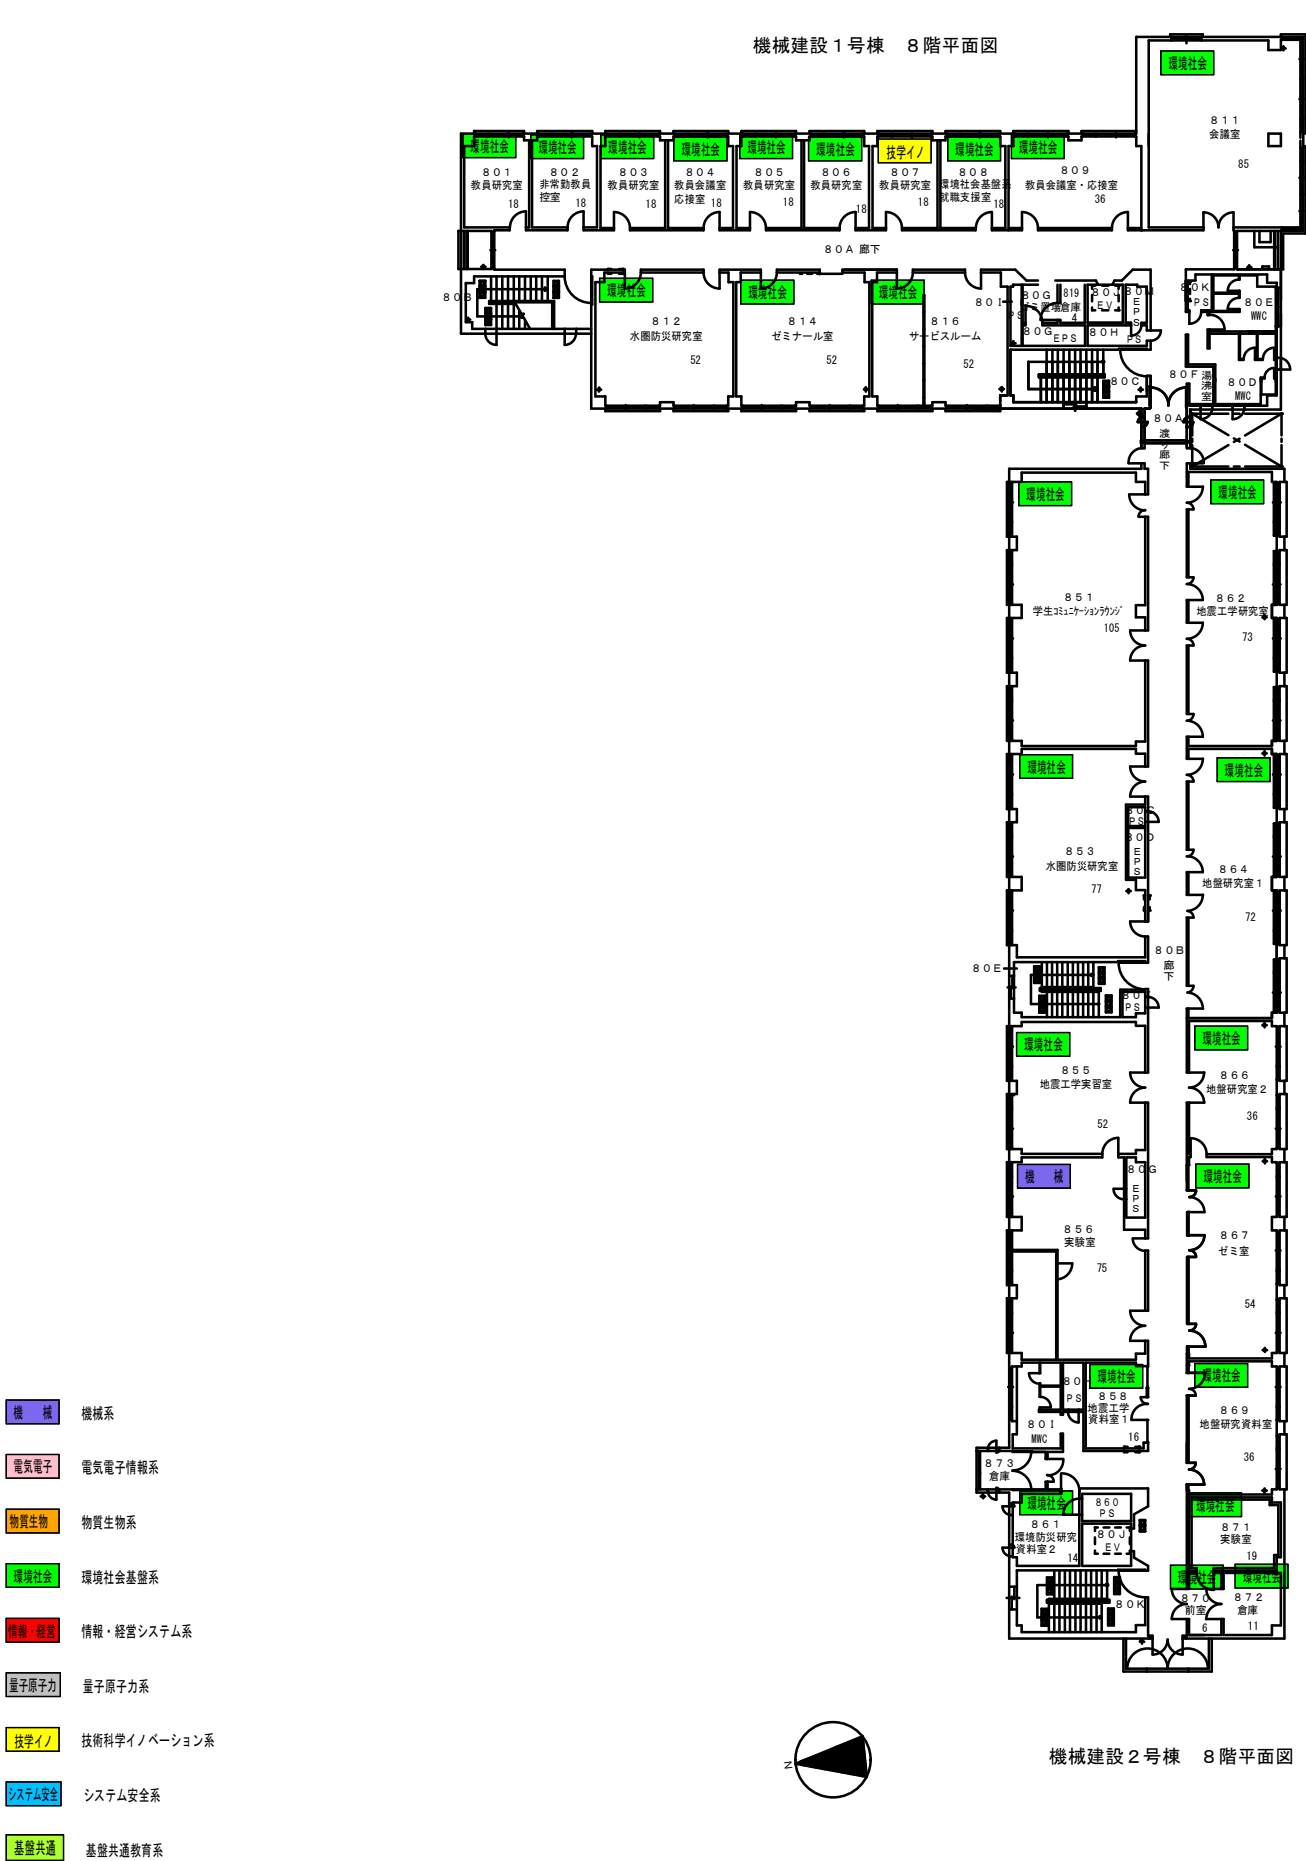


- 機械系
- 電気電子情報系
- 物質生物系
- 環境社会基盤系
- 情報・経営システム系
- 量子原子力系
- 技術科学イノベーション系
- システム安全系
- 基盤共通教育系


※表示無は、全学共用スペース及び管理スペース

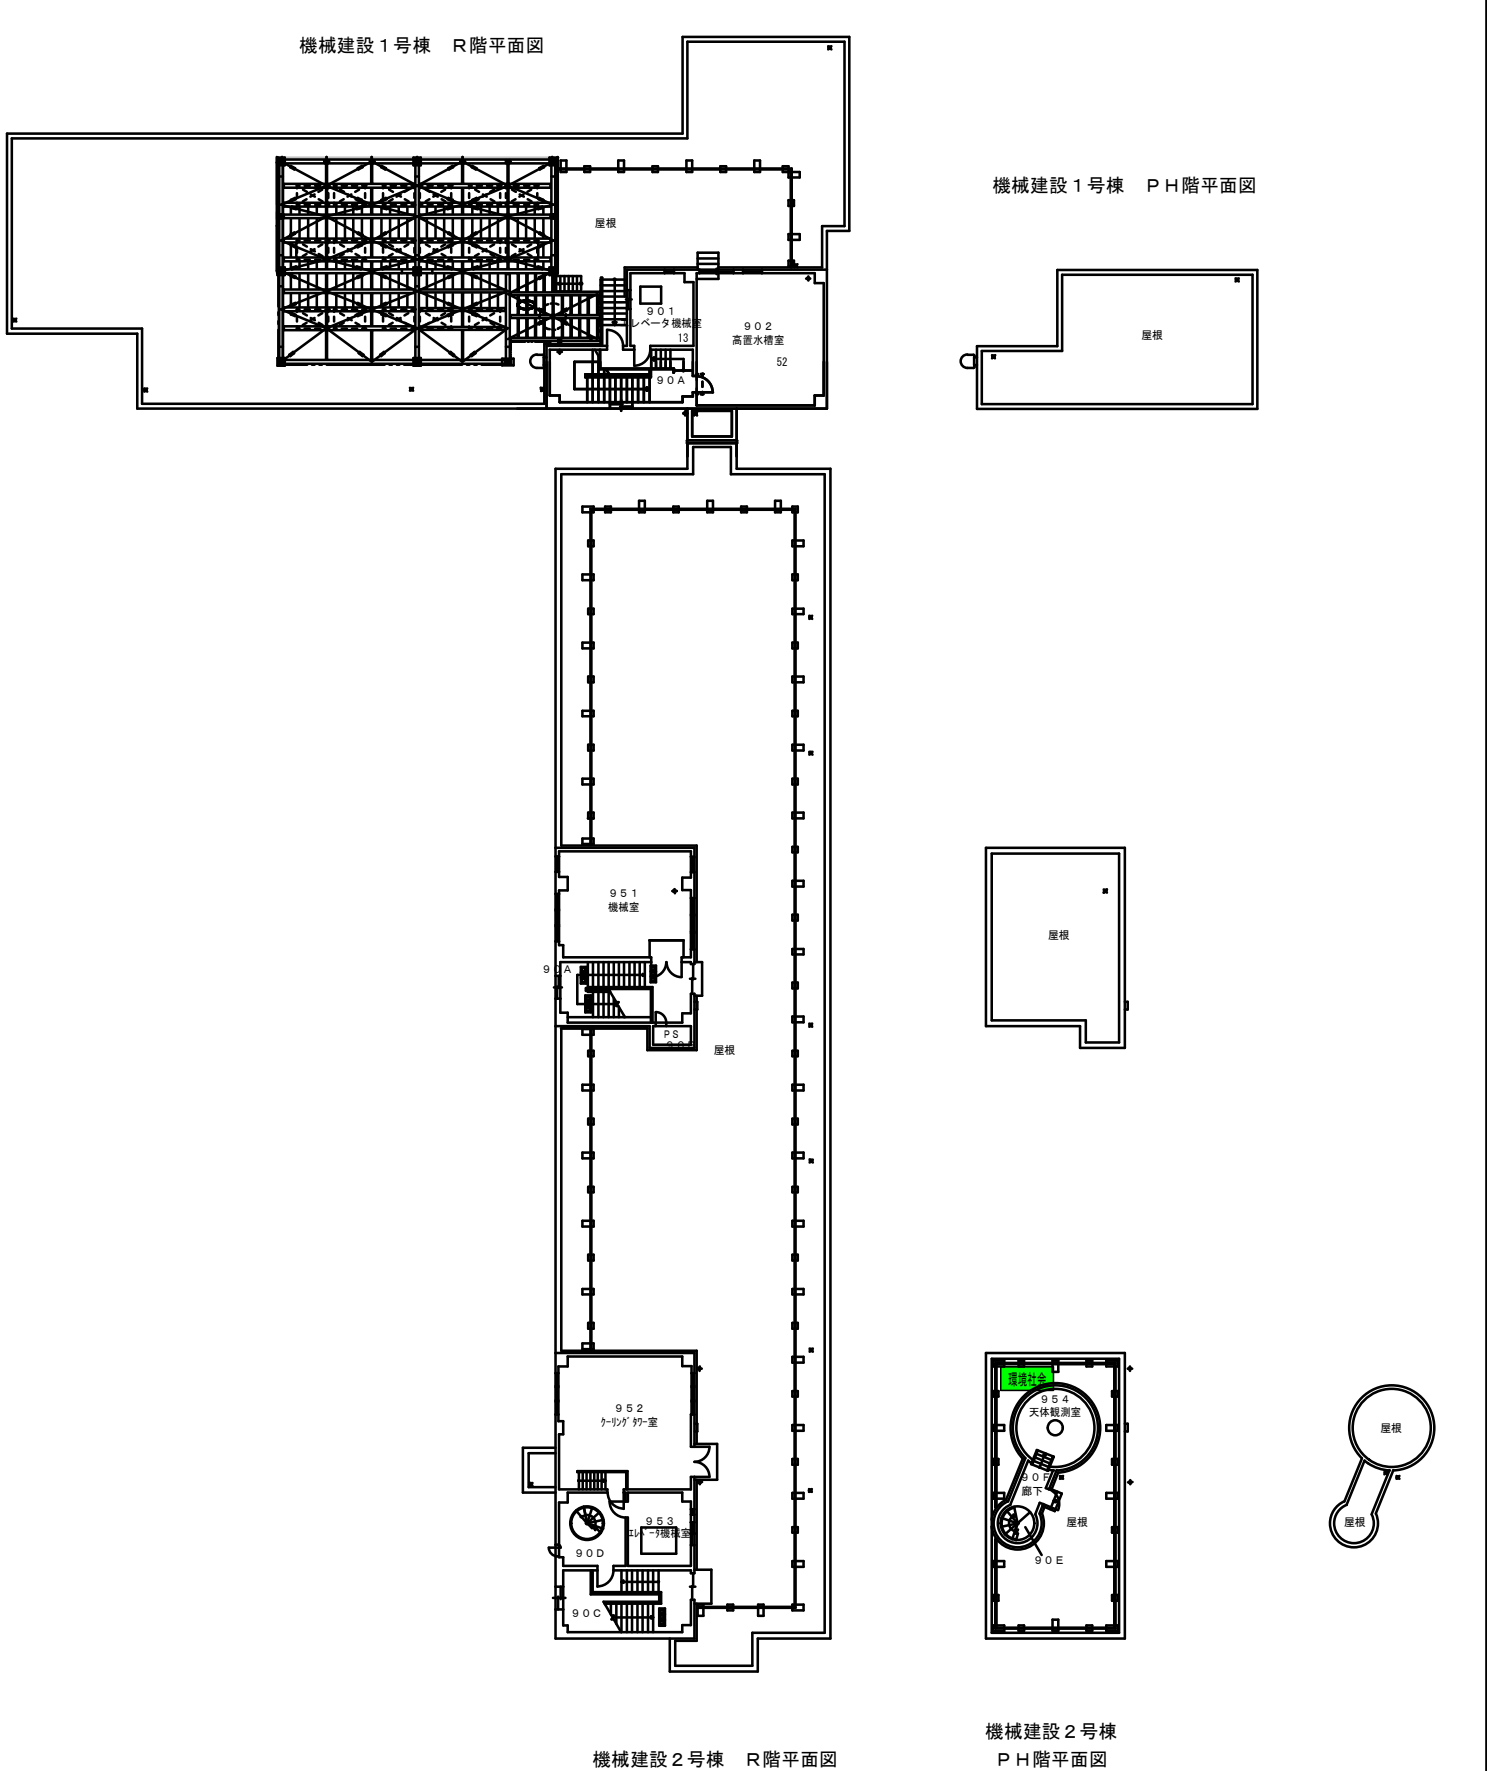


工事名称 図面番号	長岡技術科学大学 部署番号図		図面番号		29
	図面内容	機械建設1、2号棟8～R階平面図	縮尺	1/200	製作 令和7年8月
		族	課長	課長補佐	
計	長岡技術科学大学施設課				

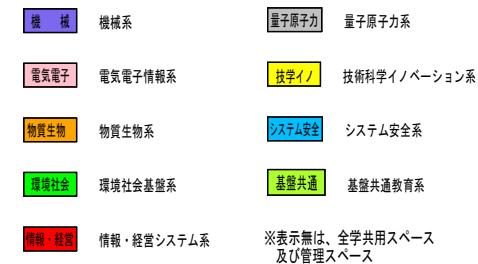   


主 名 稱	長岡技術科学大学 部屋番号園			園 面 番 号	30
	生 物 1 号 棟 1 ～ 3 階 平 面 園	階 尺	1/200	製 作	令和 7 年 9 月
状 計		課 長	課長補佐	係 長	製 図

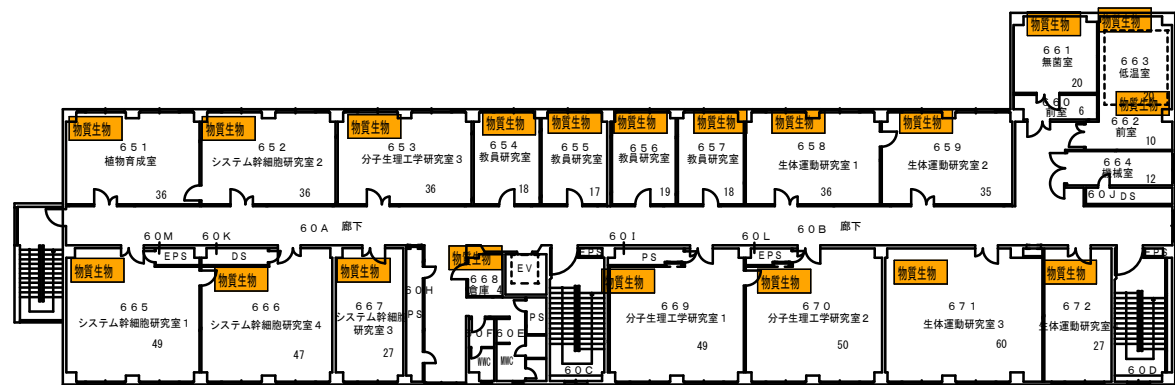

生物1号棟 6階平面図

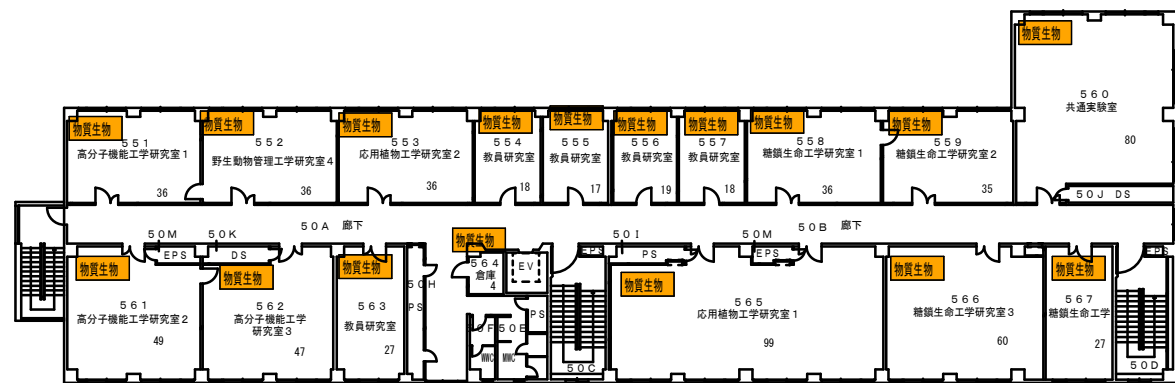

生物1号棟 5階平面図

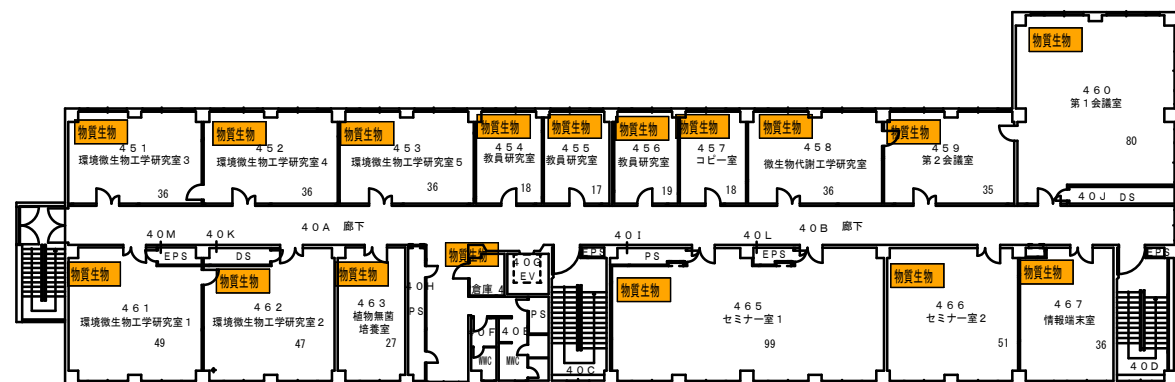

生物1号棟 4階平面図



- 機 械

機械系
- 電気電子

電気電子情報系
- 物質生物

物質生物系
- 環境社会

環境社会基盤系
- 情報・経営

情報・経営システム系
- 量子原子力

量子原子力系
- 技術イノ

技術科学イノベーション系
- システム安全


システム安全系
- 基盤共通

基盤共通教育系
- ※表示無は、全学共用スペース及び管理スペース


工事名称	長岡技術科学大学 館屋番号図			図面番号	31
図面内容	生物1号棟4～6階平面図	縮尺	1/200	製作	令和7年9月
設計	長岡技術科学大学施設課	課長	課長補佐	係長	製図



生物1号棟 PH階平面図

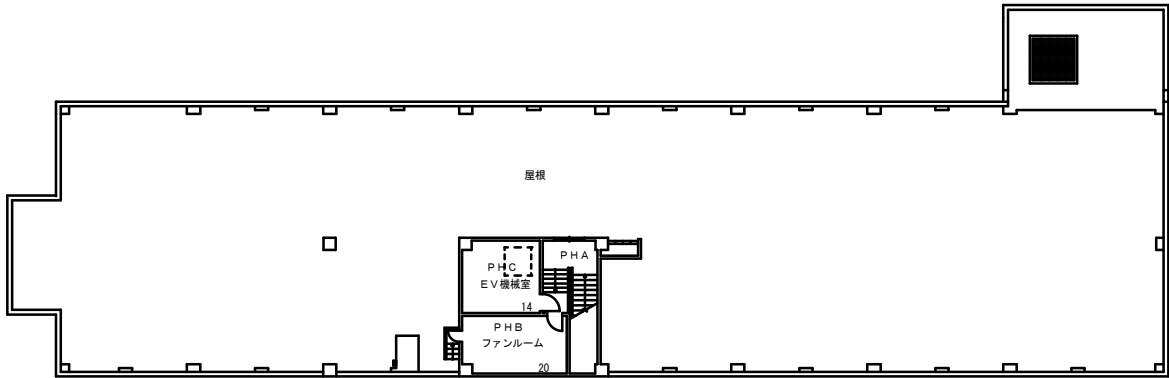

生物1号棟 R階平面図

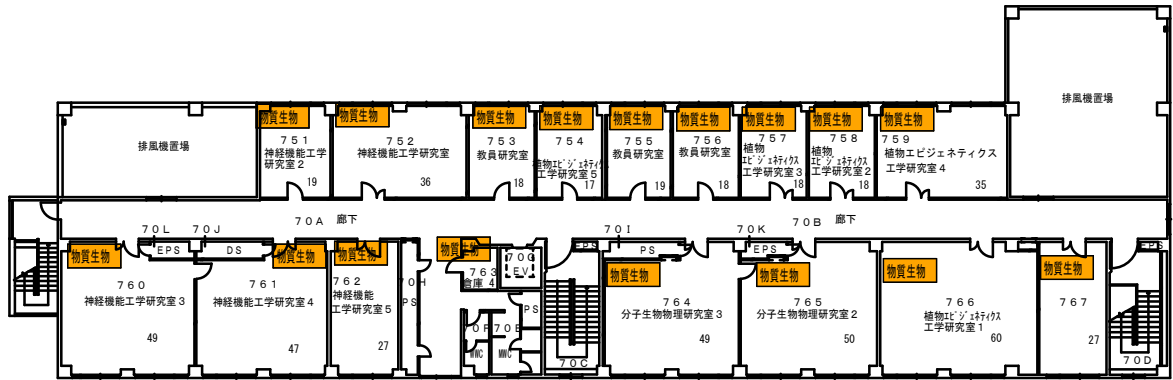


生物1号棟 7階平面図




- | | | | |
|-------|------------|------------------------|--------------|
| 機 械 | 機械系 | 量子原子力 | 量子原子力系 |
| 電気電子 | 電気電子情報系 | 技学イノ | 技術科学イノベーション系 |
| 物質生物 | 物質生物系 | システム安全 | システム安全系 |
| 環境社会 | 環境社会基盤系 | 基盤共通 | 基盤共通教育系 |
| 情報・経営 | 情報・経営システム系 | ※表示無は、全学共用スペース及び管理スペース | |


工事名称	長岡技術科学大学 部屋番号図			図番	32
図面内容	生物1号棟7～R階平面図	縮尺	1/200	製作	令和7年9月
設計	長岡技術科学大学施設課	課長	課長補佐	係長	製 図

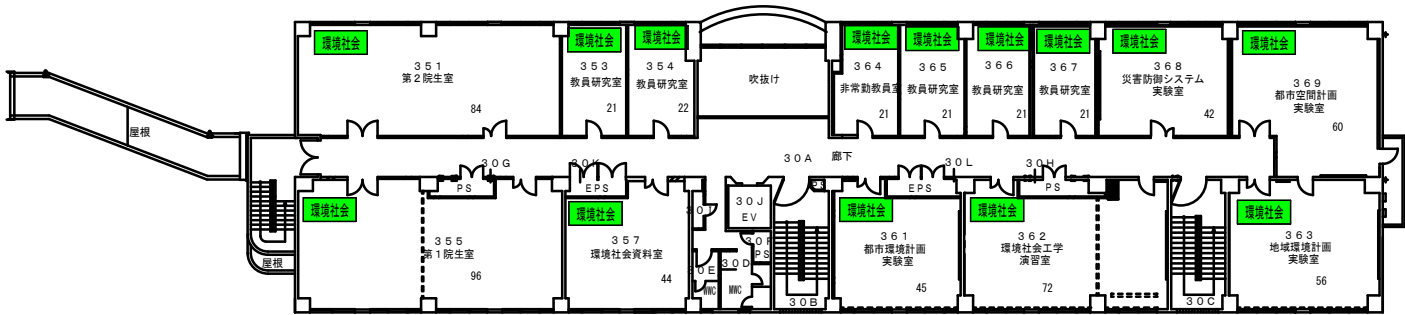

環境システム棟 3階平面図

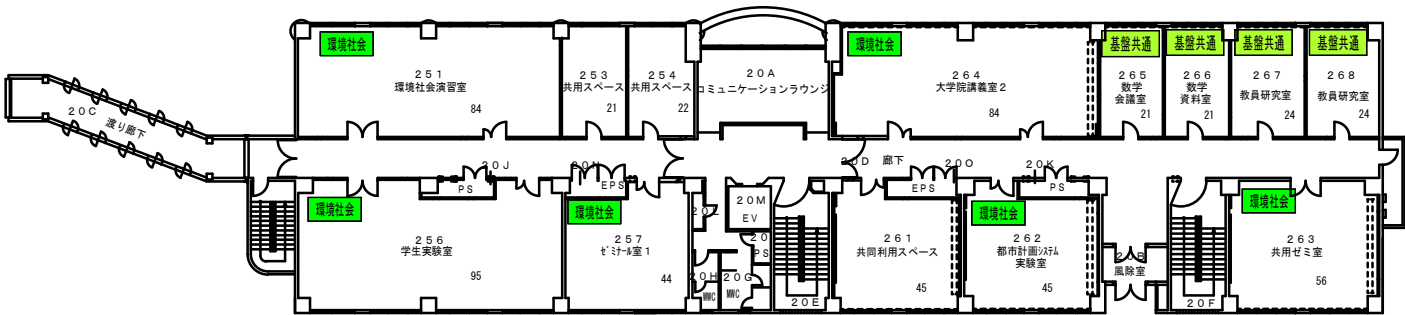

環境システム棟 2階平面図

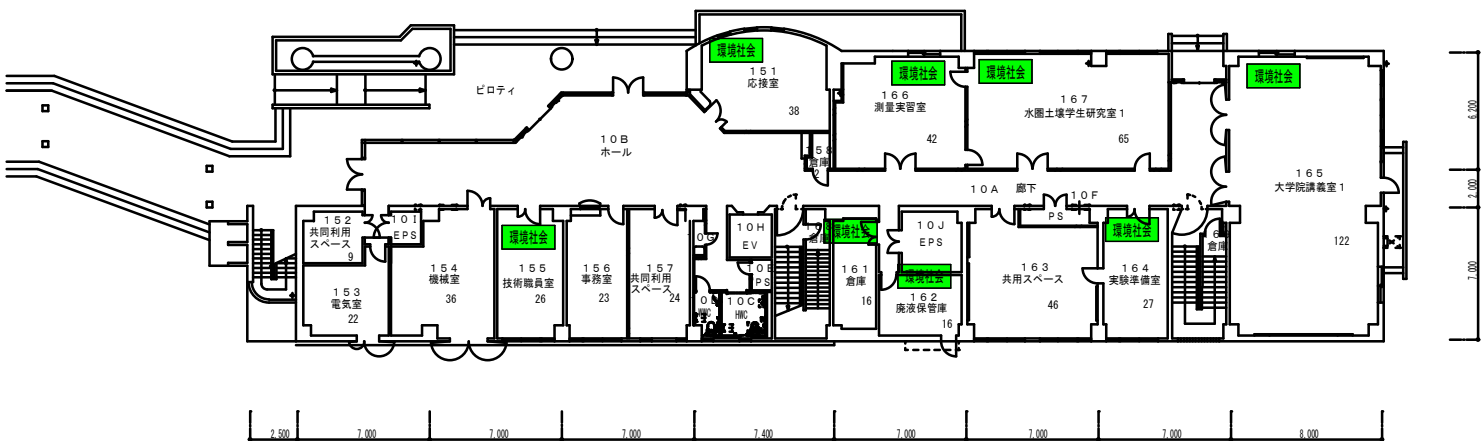

環境システム棟 1階平面図

機 械

電気電子

物質生物

環境社会

情報・経営

量子原子力

技術イノ

システム安全

基盤共通

情報・経営システム系

機械系

電気電子情報系

物質生物系

環境社会基盤系

量子原子力系

技術科学イノベーション系





システム安全系

基盤共通教育系

※表示無は、全学共用スペース及び管理スペース



1. 名称	長岡技術科学大学 部屋番号図			図番号	33
2. 図名	環境システム棟1～3階平面図	縮尺	1/200	制作	令和7年9月
3. 設計	長岡技術科学大学施設課	課長	課長補佐	係長	製 図

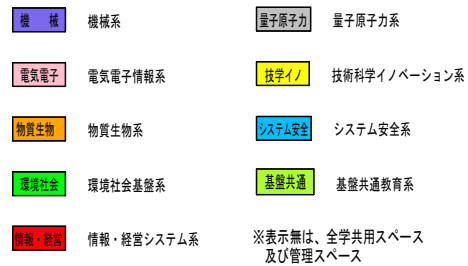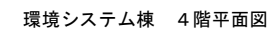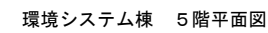 

工事名 所在地 図面番	長岡技術科学大学 部屋番号図		図面番	34	
	環境システム棟4～6階平面図		冊次	1/200	製作 令和 7 年 9 月
設計	長岡技術科学大学施設課	課長	課長補佐	係長	製 図

機 械

電気電子

物質生物

環境社会

情報・経営

量子原子力

技術イノ

システム安全

基盤共通

※表示無は、全学共用スペース及び管理スペース

機械系

電気電子情報系

物質生物系

環境社会基盤系

情報・経営システム系

量子原子力系



技術科学イノベーション系

システム安全系


基盤共通教育系



環境システム棟 PH階平面図

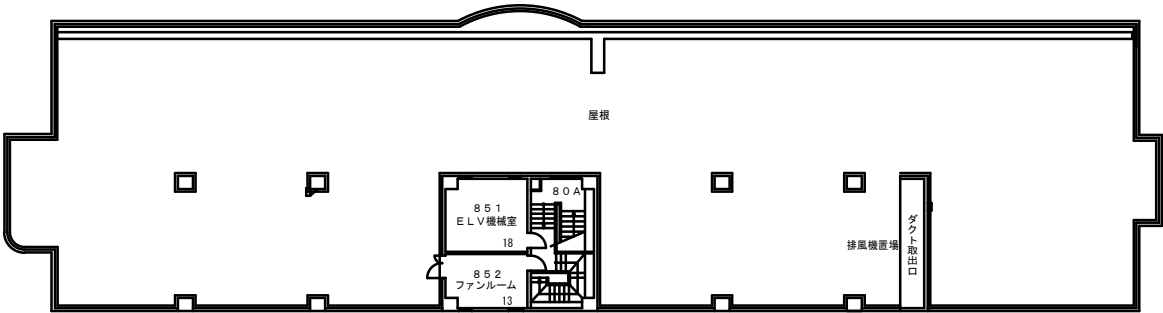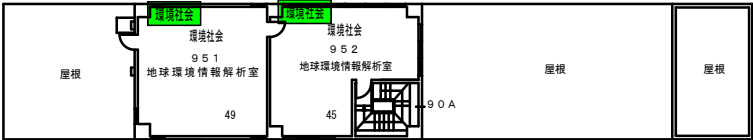


環境システム棟 R階平面図

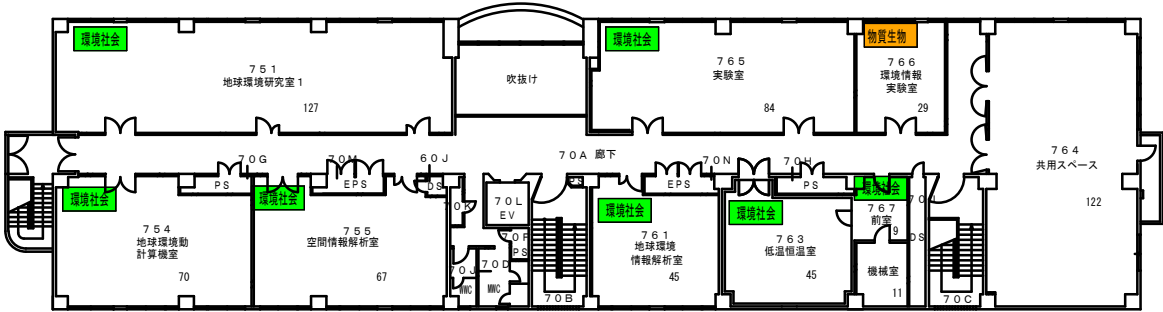


環境システム棟 7階平面図


工事名称	長岡技術科学大学 附属番号図				図番	35
図面内容	環境システム棟7～R階平面図	縮尺	1/200	製作	令和7年9月	
設計	長岡技術科学大学施設課	課長	課長補佐	係長	製図	
計						

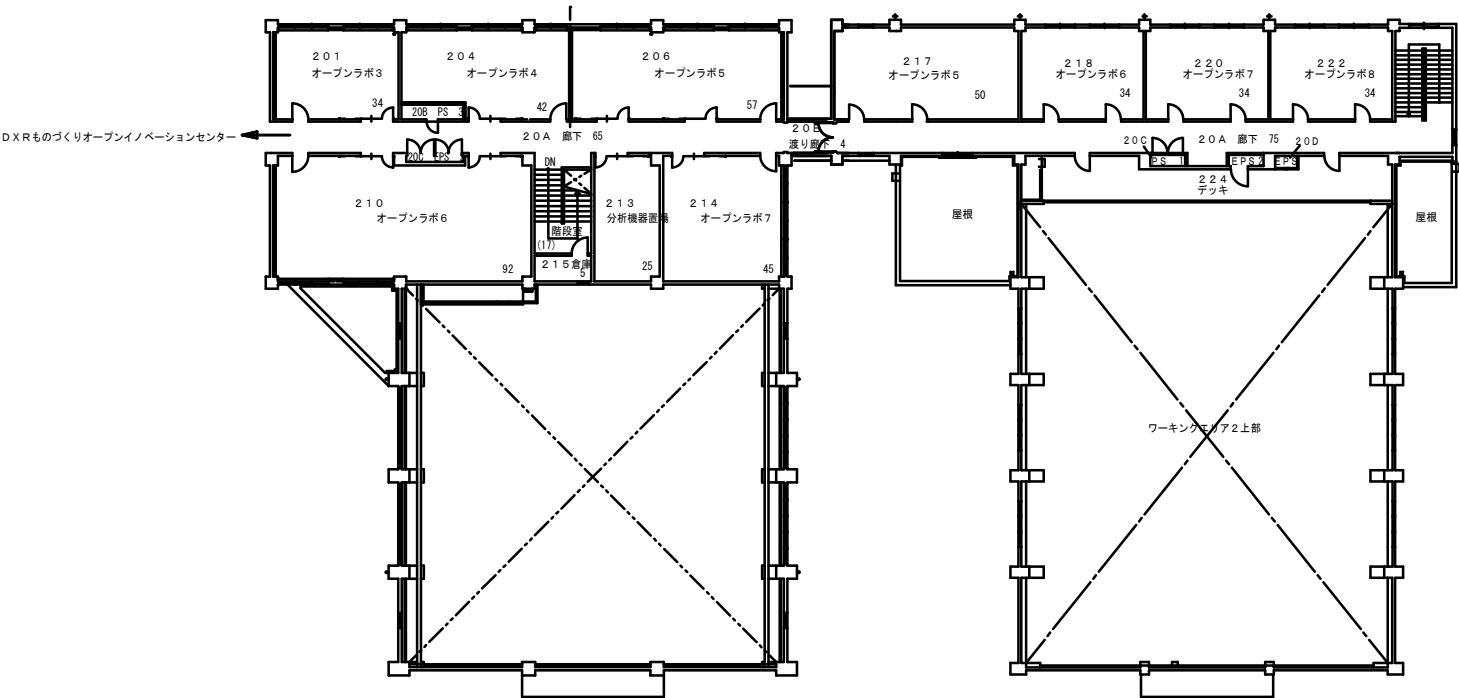


技術開発センター1号棟 2階平面図

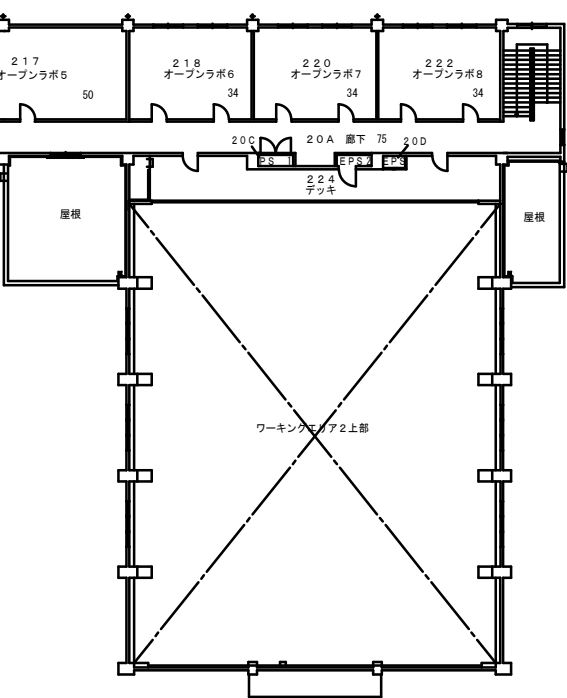

技術開発センター2号棟 2階平面図

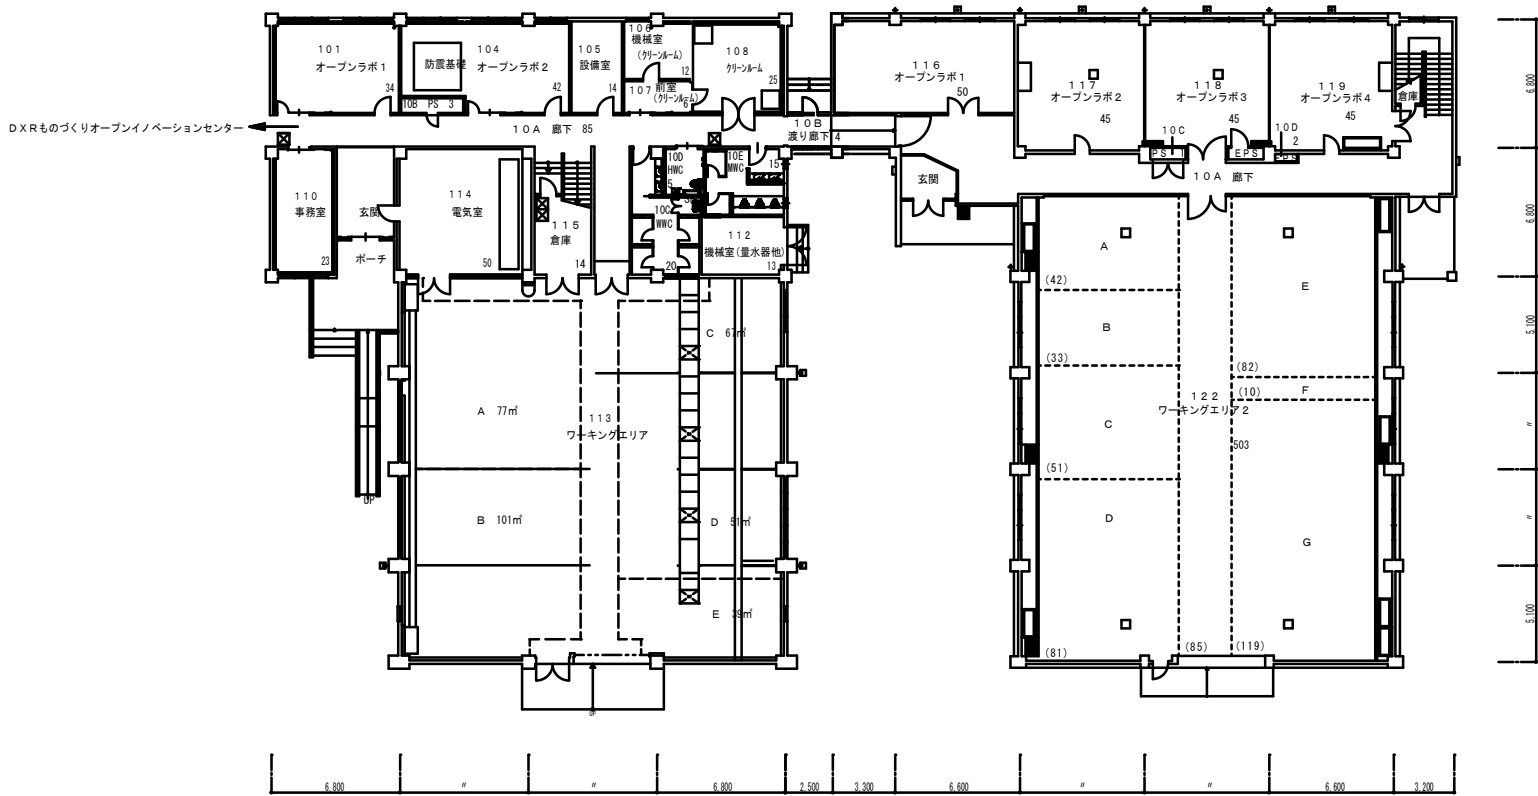

技術開発センター1号棟 1階平面図

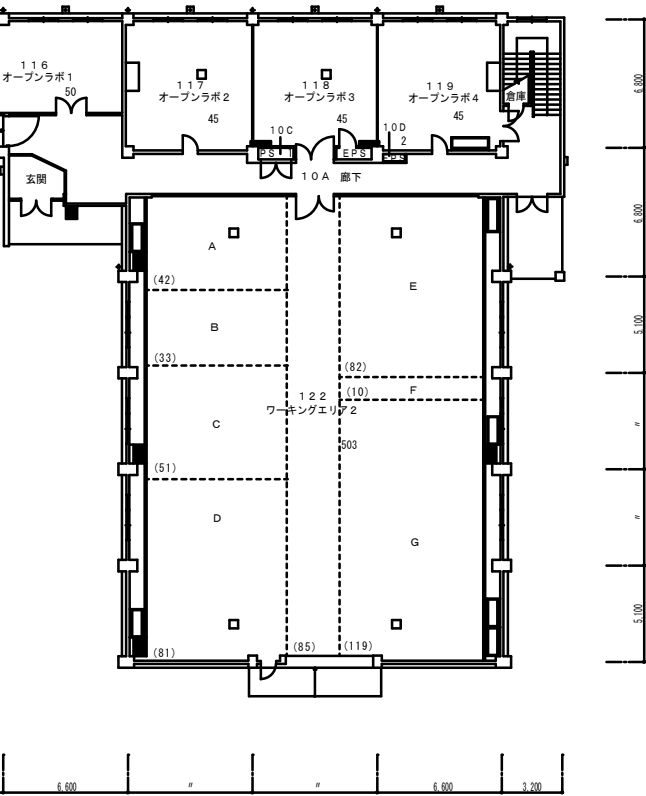

技術開発センター2号棟 1階平面図

機 械

電気電子

物質生物

環境社会

情報・経営

機械系

電気電子情報系

物質生物系

環境社会基盤系

情報・経営システム系

量子原子力

工学イノ

システム安全

基盤共通

量子原子力系

技術科学イノベーション系

システム安全系

基盤共通教育系

※表示無は、全学共用スペース及び管理スペース

工事名称	長岡技術科学大学 附属番号図			図番	36
図面内容	技術開発センター1、2号棟平面図	縮尺	1/200	製作	令和7年9月
設計	長岡技術科学大学施設課	課長	課長補佐	係長	製図
計					

機 械

電気電子

物質生物

環境社会

情報・経営

機械系

電気電子情報系

物質生物系

環境社会基盤系

情報・経営システム系

量子原子力

技術イノ

システム安全

基盤共通


量子原子力系

技術科学イノベーション系


システム安全系

基盤共通教育系


※表示無は、全学共用スペース及び管理スペース

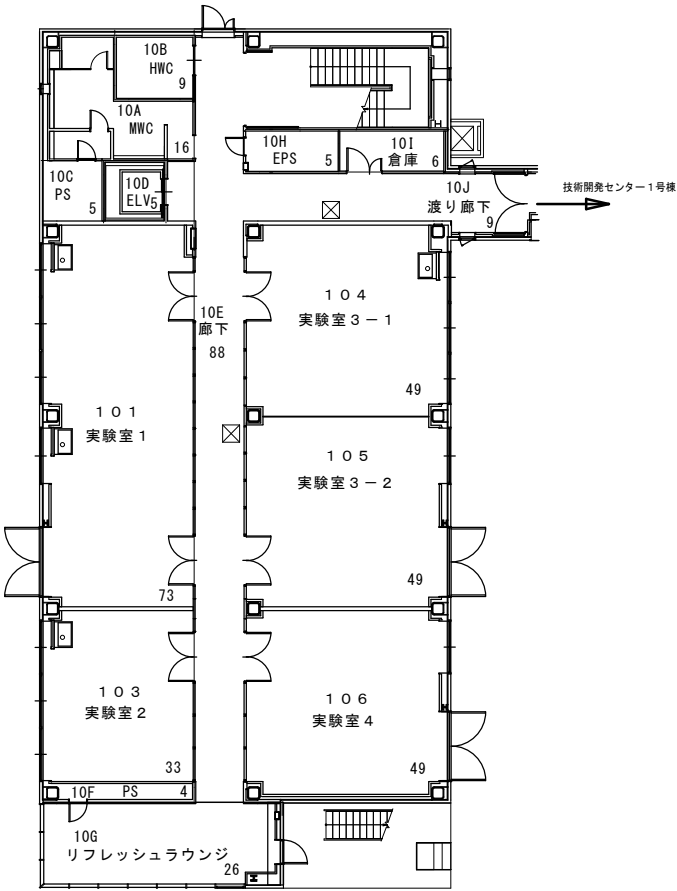

DXRものづくりオープンイノベーションセンター 1階 平面図

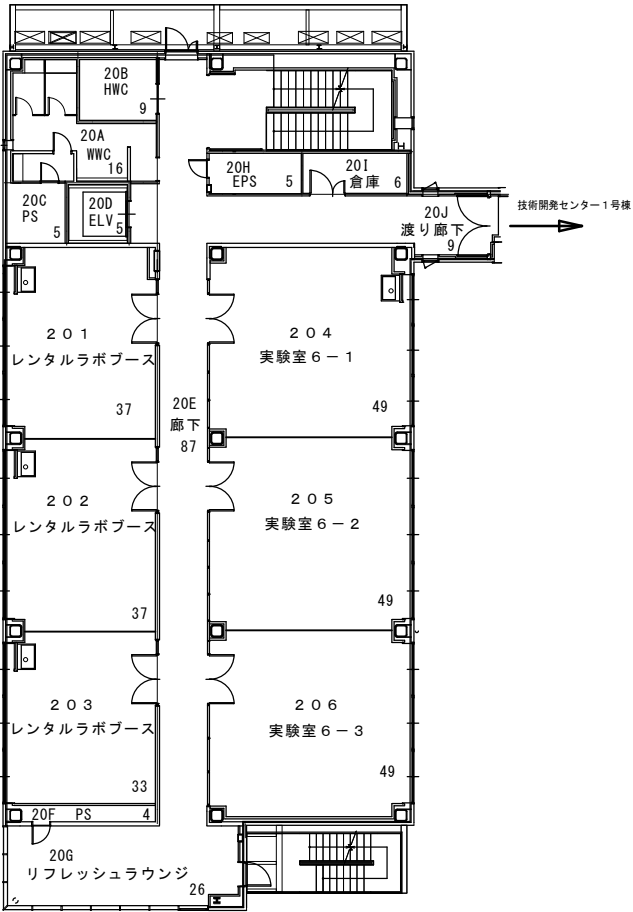

DXRものづくりオープンイノベーションセンター 2階 平面図

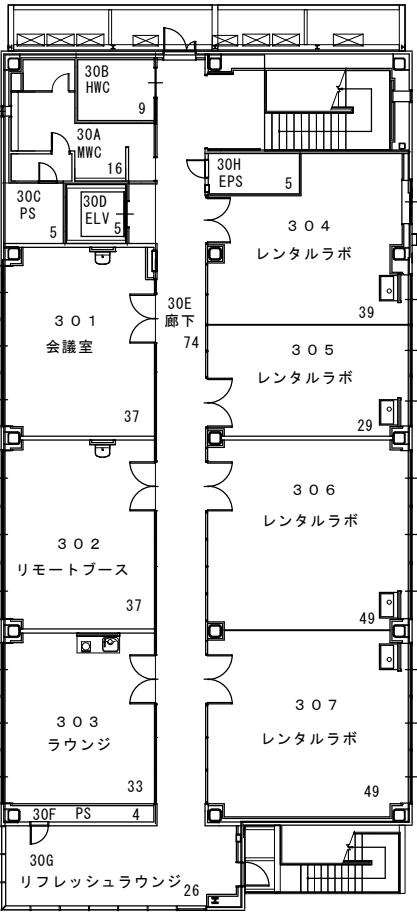

DXRものづくりオープンイノベーションセンター 3階 平面図

長岡技術科学大学 部屋番号図				37	
DXRものづくりオープンイノベーションセンター平面図		縮尺	1/200	制作	令和 7 年 9 月
設 計	長岡技術科学大学施設課		課長	課長補佐	係長

- 機 械

電気電子

物質生物

環境社会

情報・経営
- 機械系

電気電子情報系

物質生物系

環境社会基盤系

情報・経営システム系
- 量子原子力

技術イノ

システム安全


基盤共通
- 量子原子力系

技術科学イノベーション系


システム安全系

基盤共通教育系


※表示無は、全学共用スペース及び管理スペース

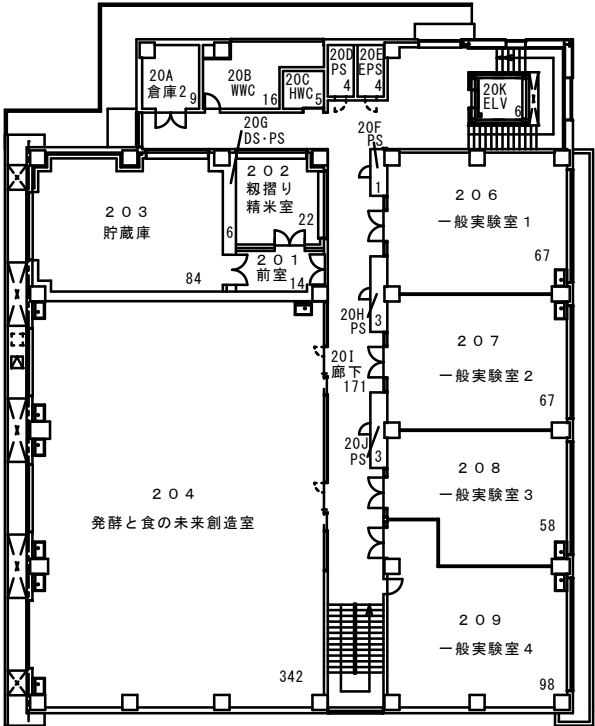


リージョナルGXイノベーション共創センター 2階平面図

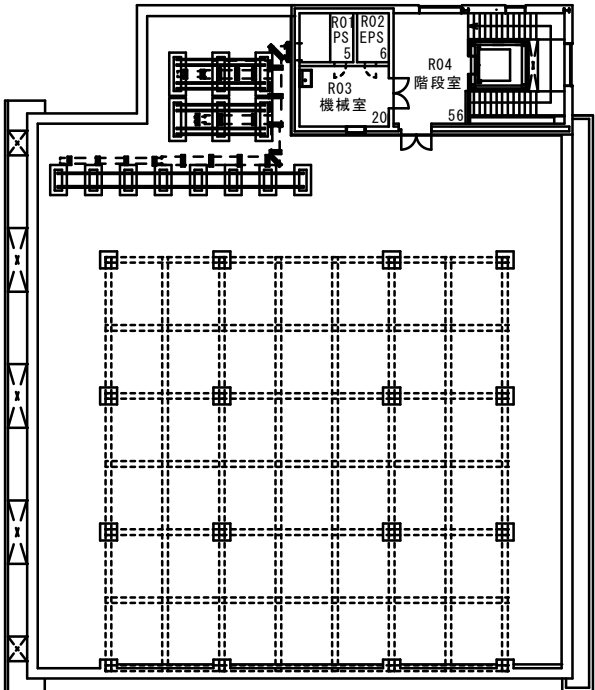

リージョナルGXイノベーション共創センター R階平面図

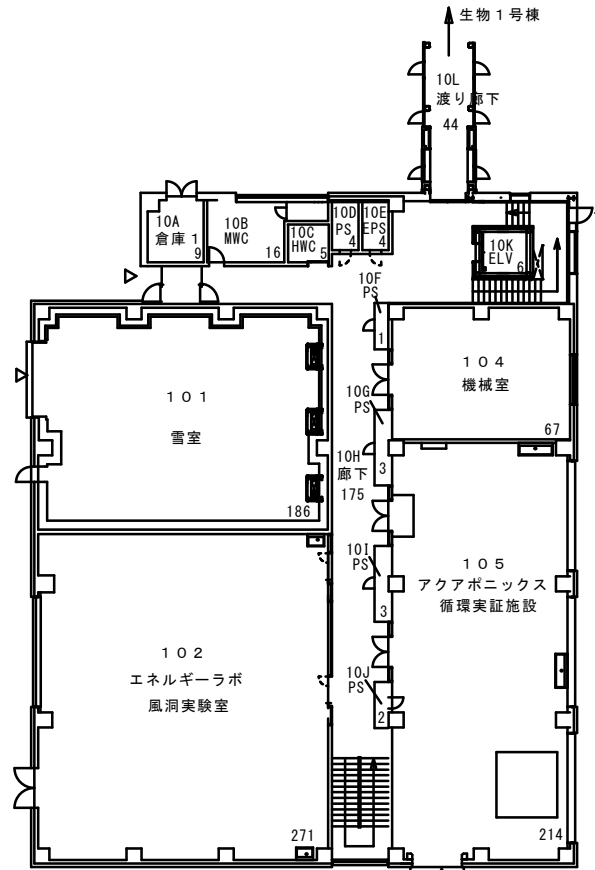

リージョナルGXイノベーション共創センター 1階平面図

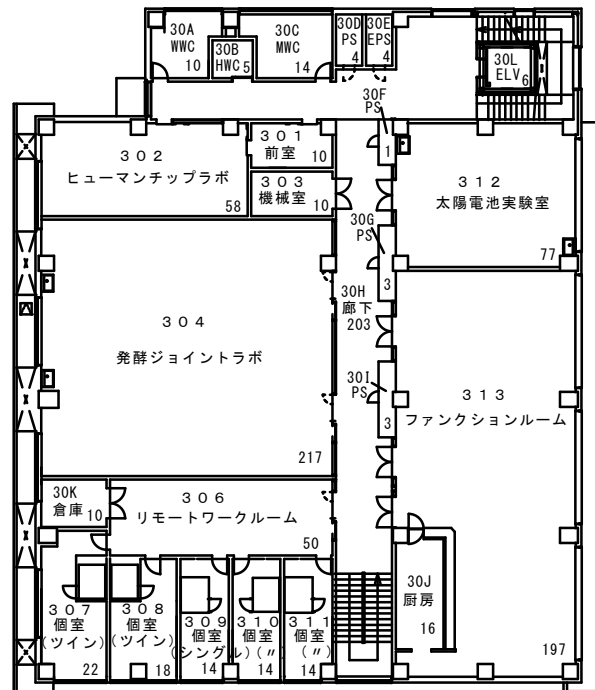

リージョナルGXイノベーション共創センター 3階平面図



工事名称	長岡技術科学大学 附属番号図			図番	38
図内内容	リージョナルGXイノベーション共創センター平面図	縮尺	1/200	製作	令和7年9月
設計	長岡技術科学大学施設課	課長	課長補佐	係長	製図
計					

機 械

電気電子

物質生物

環境社会

情報・経営

量子原子力

技術科学イノベーション系

システム安全

基盤共通

機械系

電気電子情報系

物質生物系

環境社会基盤系

情報・経営システム系


量子原子力系

技術科学イノベーション系

システム安全系

基盤共通教育系


※表示無は、全学共用スペース
及び管理スペース

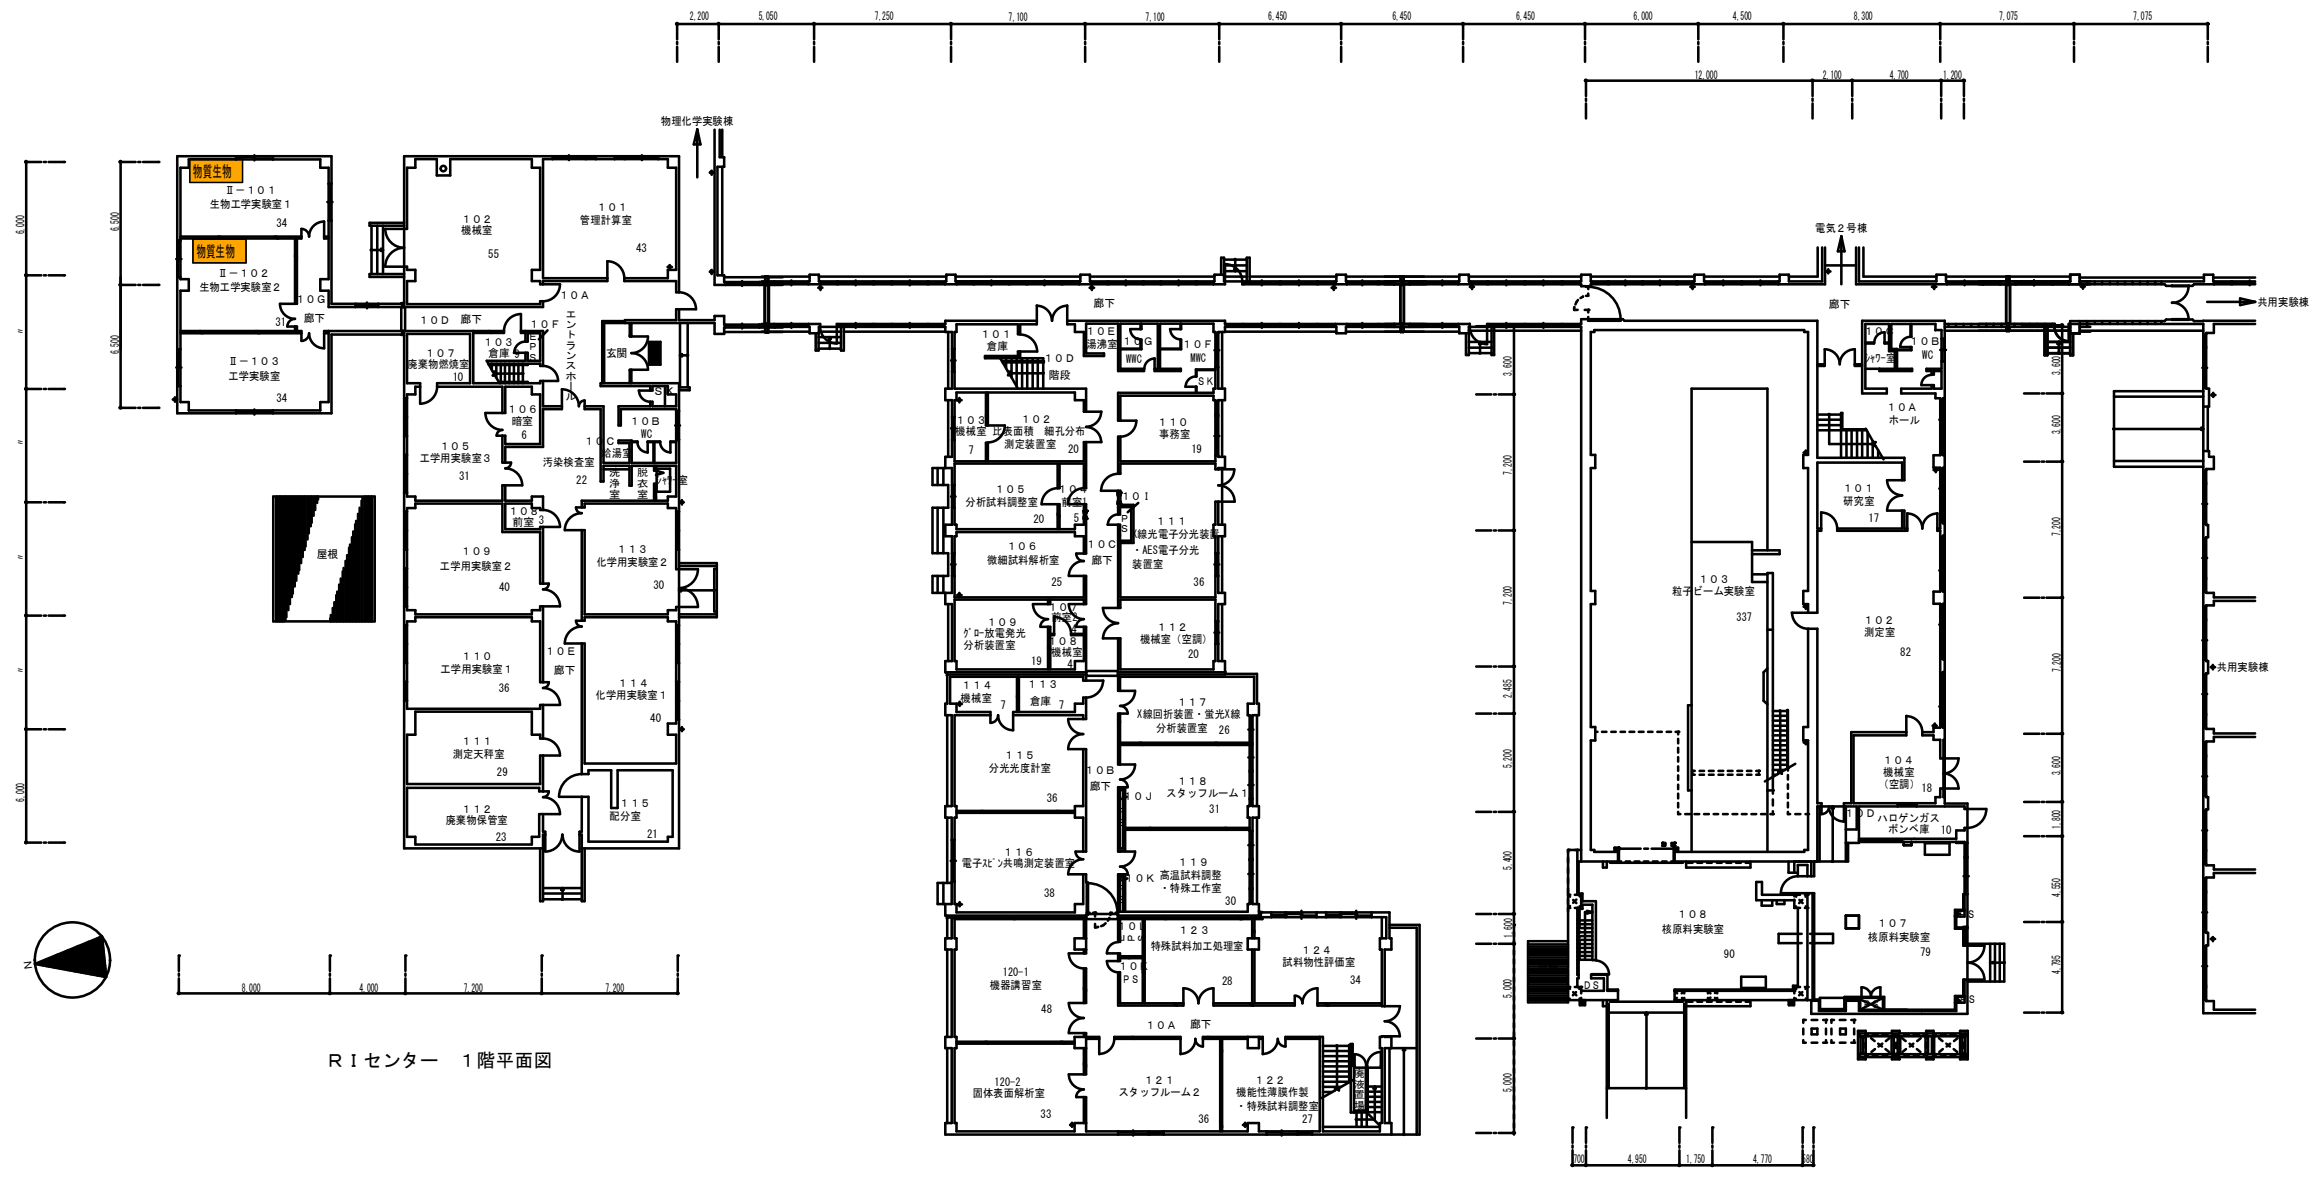

R I センター 1 階平面図

分析計測センター 1 階平面図

極限エネルギー密度工学研究センター1号棟
1 階平面図

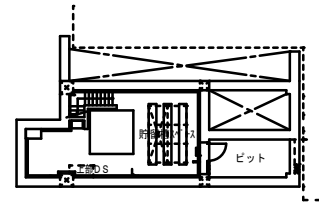

極限エネルギー密度工学研究センター1号棟
B 階平面図

工事名称	長岡技術科学大学 附属番号図			図面番号	39
図面内容	R I センター、分析計測センター、 極限エネルギー密度工学研究センター1号棟、 B・1 階平面図			縮尺	1/200
設計	課長	課長補佐	係長	製図	令和 7 年 9 月
	長岡技術科学大学施設課				

R I センター PH 階平面図

分析計測センター
PH階平面図

極限エネルギー密度工学研究センター 1 号棟
R 階平面図

R I センター R階平面図


分析計測センター 2階平面図

極限エネルギー密度工学研究センター 1 号棟
2 階平面図


※表示無は、全学共用スペース
及び管理スペース




工事 名称	長岡技術科学大学 部屋番号図			図 面 番 号	4 0
室内 面積	R1 センター、分析計測センター、 ホールー面度工学研究センター1号棟、 2・R 階平面図	縮 尺	1/200	製 作	令和 7 年 9 月
設 計	長岡技術科学大学施設課	課 長	課長補佐	係 長	製 図

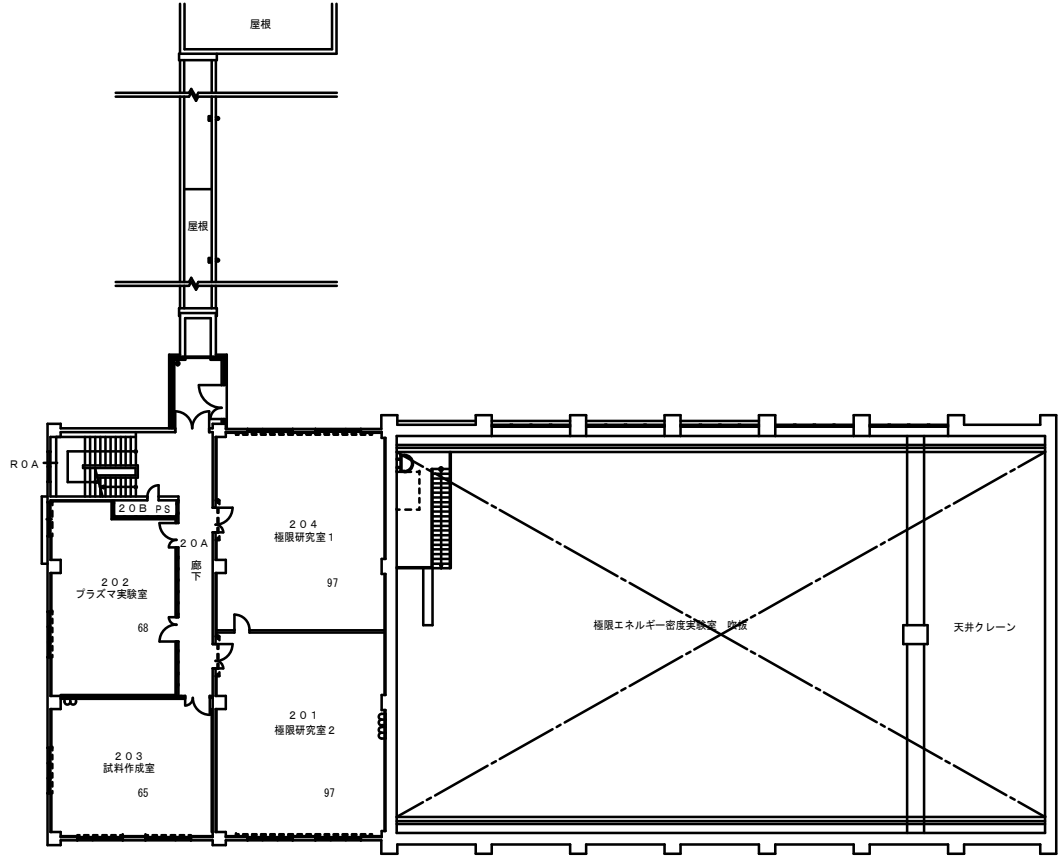

極限エネルギー密度工学研究センター2号棟 2階平面図

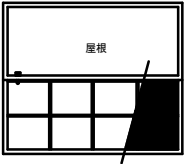


極限エネルギー密度工学研究センター2号棟
P H階平面図

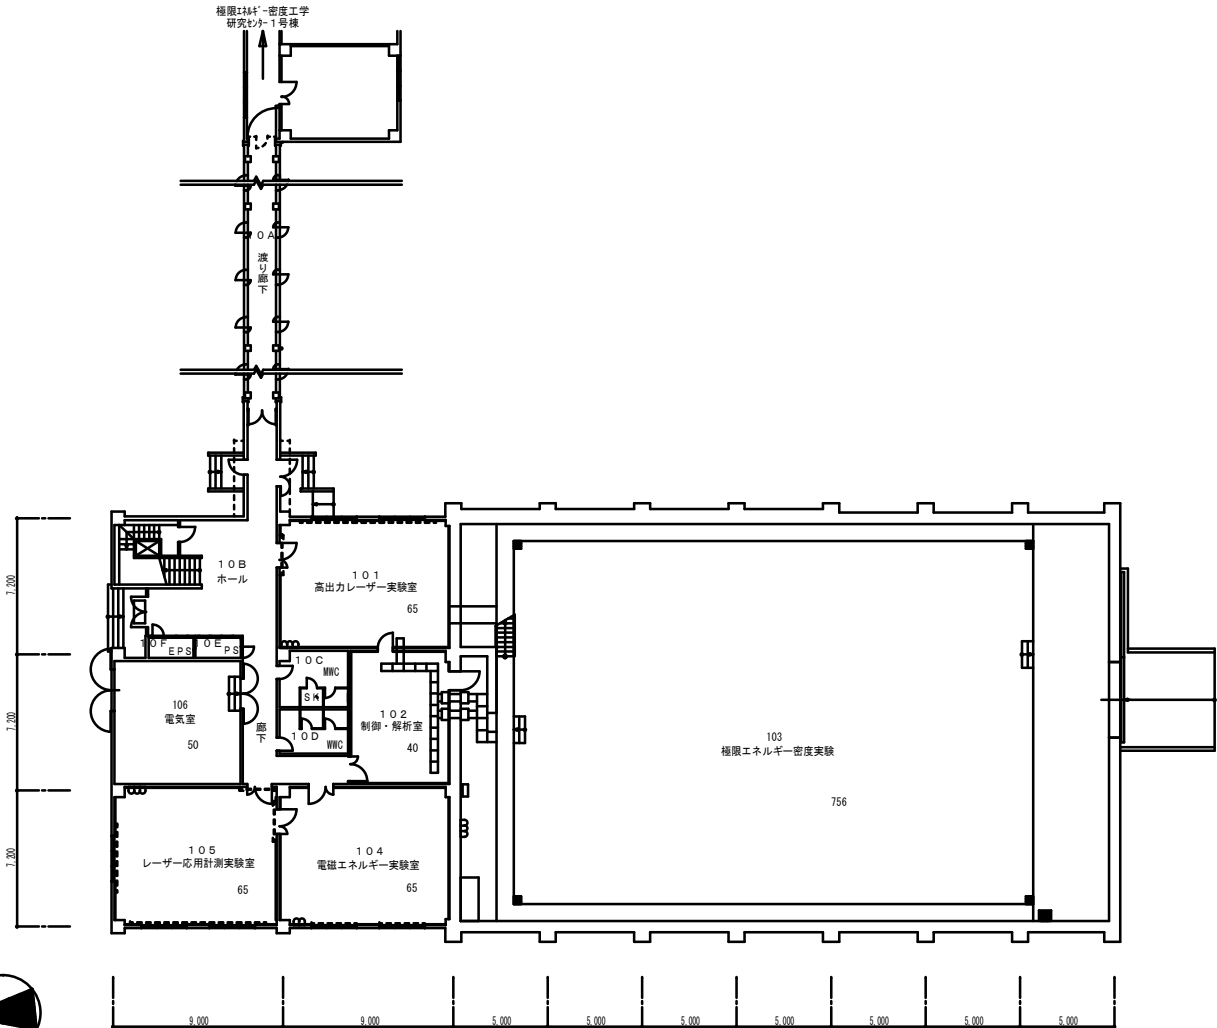


極限エネルギー密度工学研究センター2号棟 1階平面図

- | | | | |
|-------|------------|------------------------|--------------|
| 機 械 | 機械系 | 量子原子力 | 量子原子力系 |
| 電気電子 | 電気電子情報系 | 技術イノ | 技術科学イノベーション系 |
| 物質生物 | 物質生物系 | システム安全 | システム安全系 |
| 環境社会 | 環境社会基盤系 | 基盤共通 | 基盤共通教育系 |
| 情報・経営 | 情報・経営システム系 | ※表示無は、全学共用スペース及び管理スペース | |


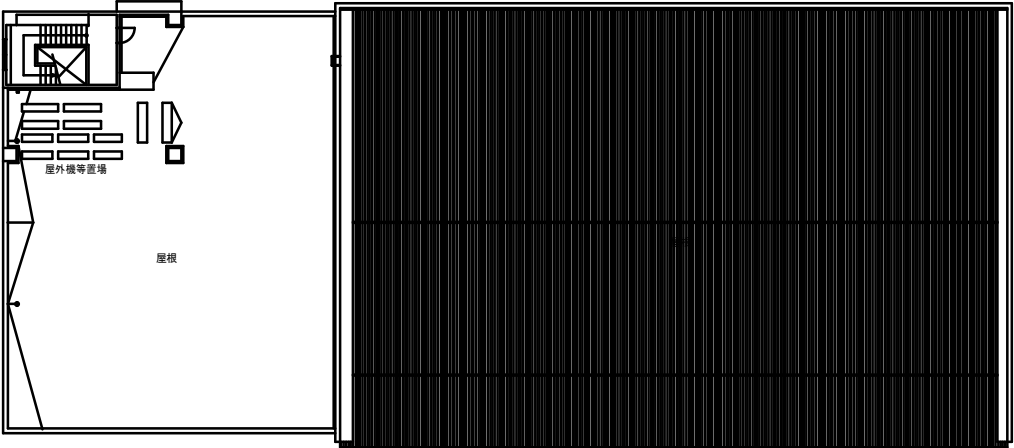


極限エネルギー密度工学研究センター2号棟
R階平面図


工 事 名 称	長岡技術科学大学 附属番号図			図 面 番 号	4 1
図 面 内 容	極限エネルギー密度工学研究センター2号棟平面図	縮 尺	1/200	製 作	令和 7 年 9 月
設 計	長岡技術科学大学施設課		課 長	課長補佐	係 長
					製 図

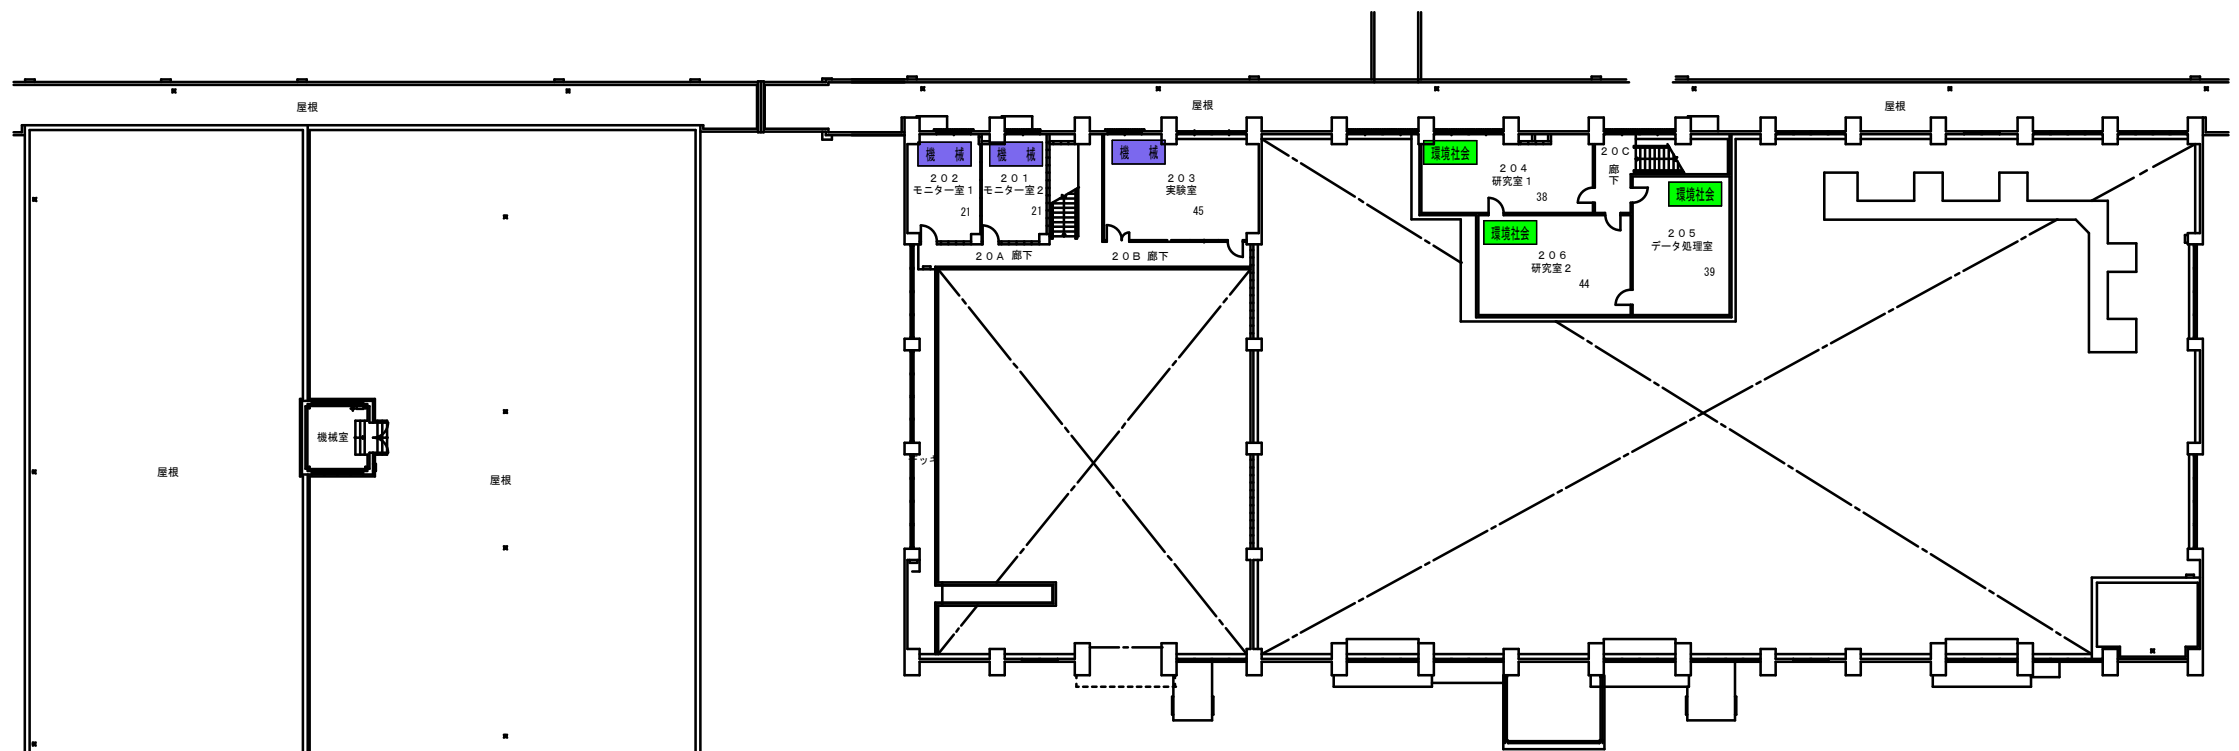

大型実験棟 2階平面図

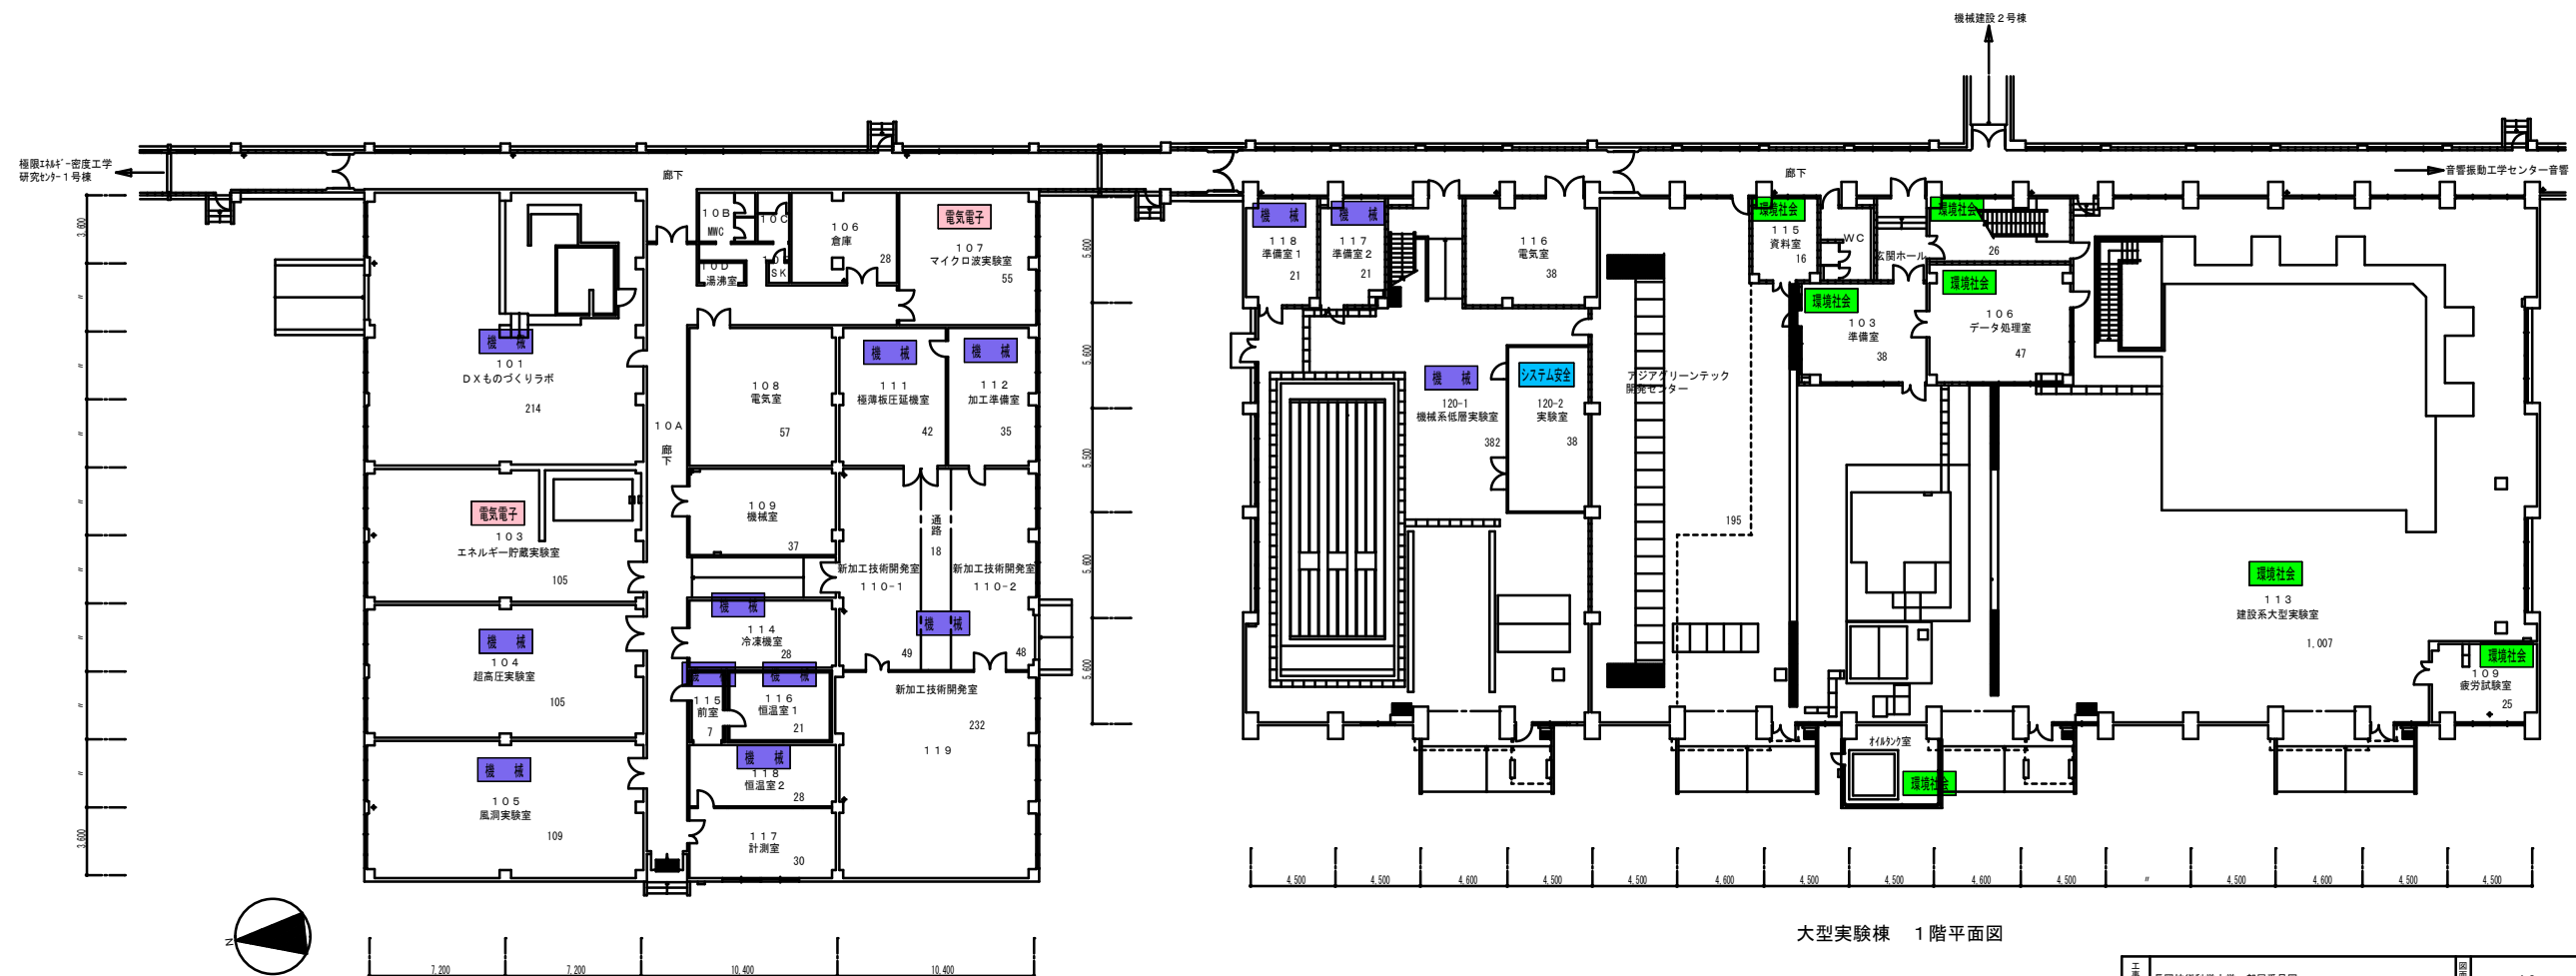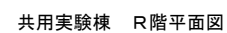

大型実験棟 1階平面図

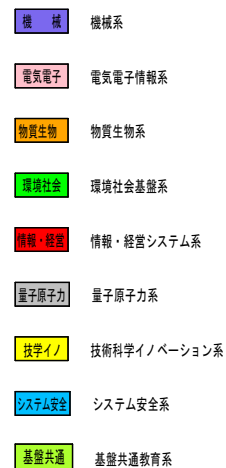

※表示無は、全学共用スペース
及び管理スペース

一事名称	長岡技術科学大学 部屋番号図			図面番	4 2
図面内容	共用実験棟、大型実験棟 1・2 階平面図	縮尺	1/200	製作	令和 7 年 9 月
校 計	長岡技術科学大学施設課	課 長	課長補佐	係 長	製 図

- 機 械

機械系
- 電気電子

電気電子情報系
- 物質生物

物質生物系
- 環境社会

環境社会基盤系
- 情報・経営

情報・経営システム系
- 量子原子力

量子原子力系
- 技術イノ

技術科学イノベーション系
- システム安全


システム安全系
- 基盤共通

基盤共通教育系

※表示無は、全学共用スペース
及び管理スペース



共用実験棟 P H階平面図

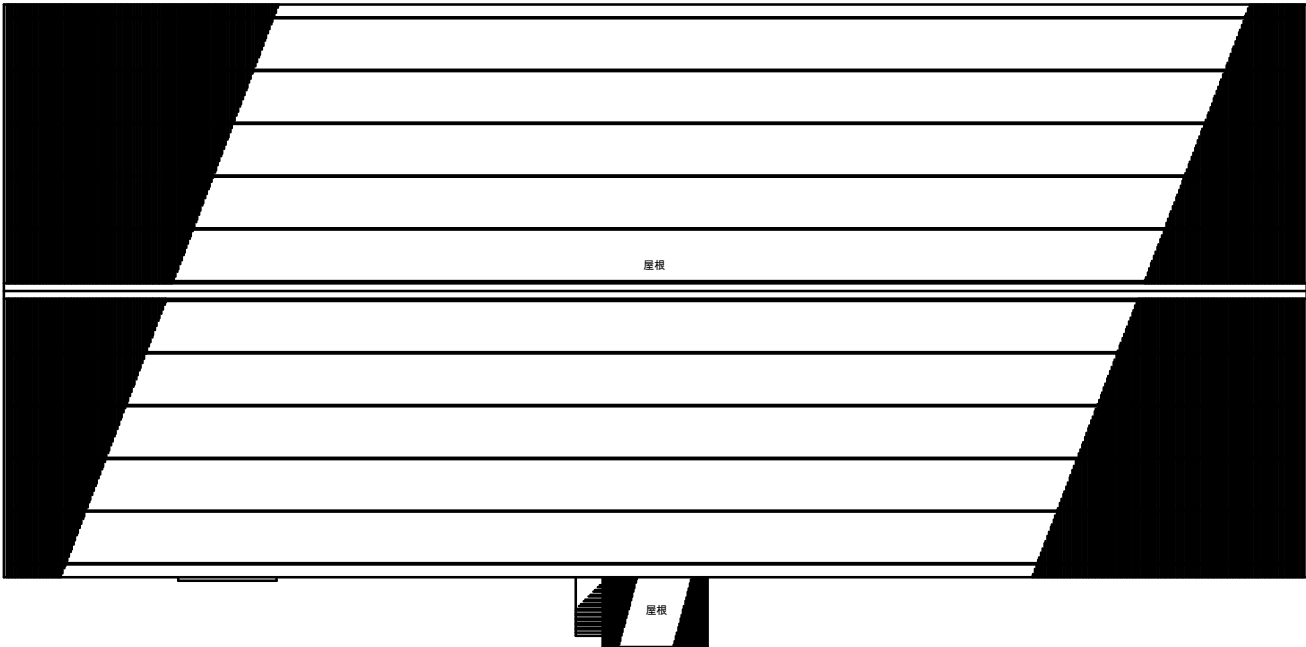

大型実験棟 R階平面図

工事名称	長岡技術科学大学 部屋番号図			図面番号	43
図面内容	共用実験棟、大型実験棟R階平面図	縮尺	1/200	製作	令和7年9月
設計	長岡技術科学大学施設課				
計					

- 機 械

機 械 系
- 電 気 電 子

電 気 電 子 情 報 系
- 物 質 生 物

物 質 生 物 系
- 環 境 社 会

環 境 社 会 基 盤 系
- 情 報 ・ 経 営

情 報 ・ 経 営 シ ス テ ム 系
- 量 子 原 子 力


量 子 原 子 力 系
- 技 術 イ ノ

技 術 科 学 イ ノ ベ シ ョ ン 系
- シ ス テ ム 安 全

シ ス テ ム 安 全 系
- 基 盤 共 通


基 盤 共 通 教 育 系

※表示無は、全学共用スペース
及び管理スペース

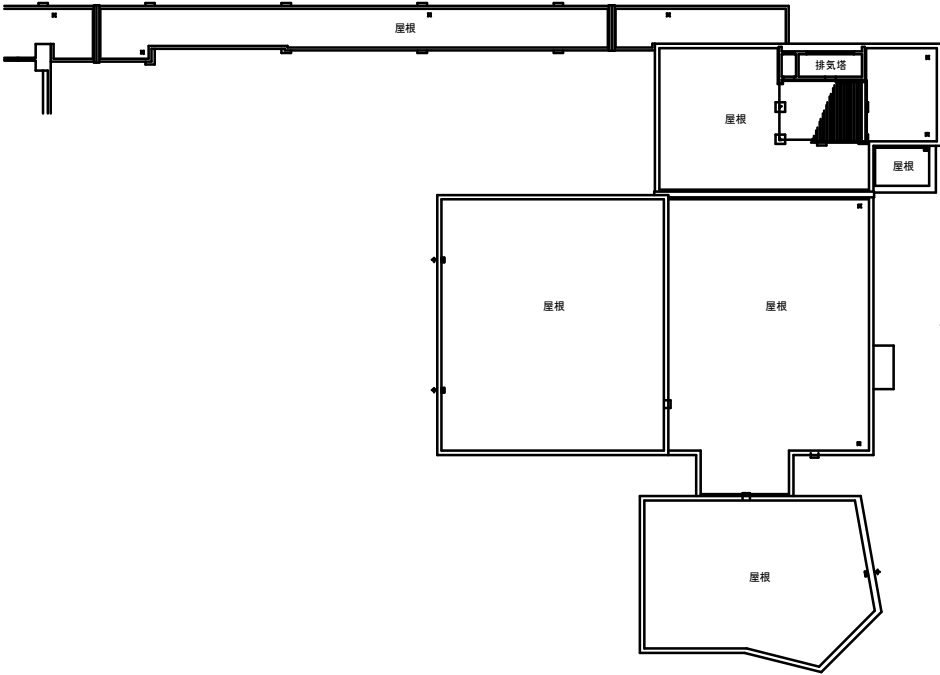


音響振動工学センター PH階平面図

音響振動工学センター R階平面図

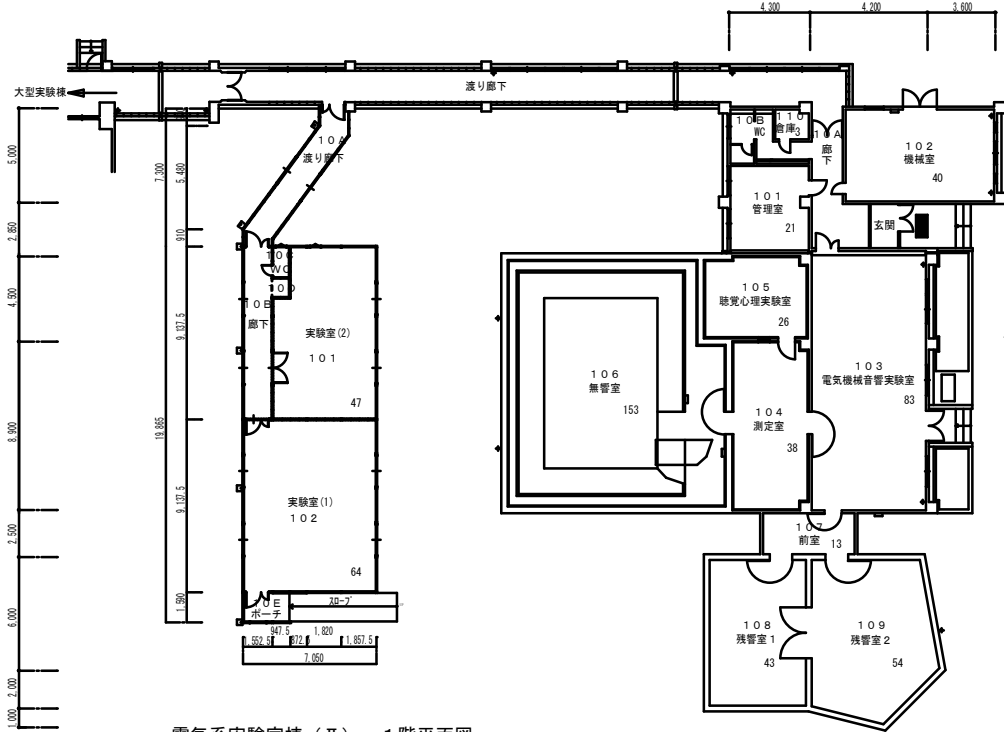


電気系実験室棟（Ⅱ） 1階平面図

音響振動工学センター 1階平面図

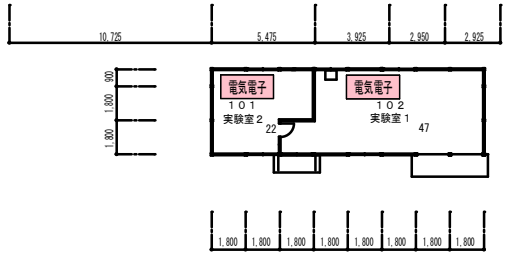

電気自動車実験施設 1階平面図

工 事 名 称	長岡技術科学大学 部屋番号図			図 番 号		4 4
	音響振動工学センター、電気自動車実験施設 電気系実験室棟（Ⅱ）平面図			縮 尺	1/200	制 作 令和 7 年 9 月
設 計	長岡技術科学大学施設課			課 長	課 長 補 佐	係 長
						製 図

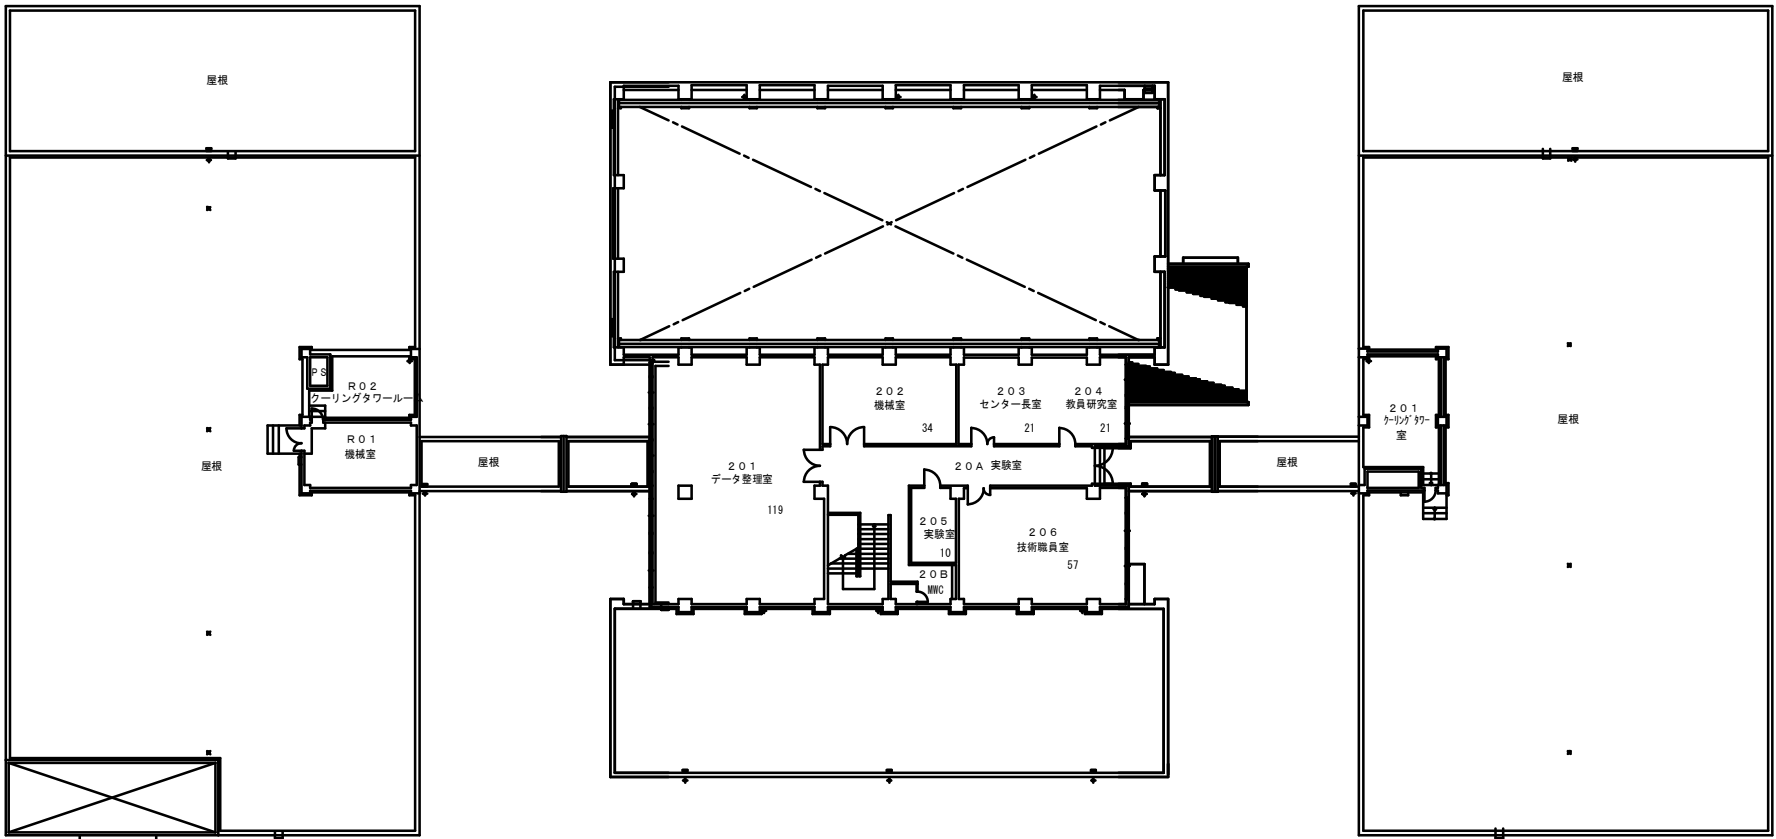


実験実習1号棟 R階平面図

工作センター 2階平面図

実験実習2号棟 R階平面図

- 機械系
- 電気電子情報系
- 物質生物系
- 環境社会基盤系
- 情報・経営システム系
- 量子原子力系
- 技術科学イノベーション系
- システム安全系
- 基盤共通系

※表示無は、全学共用スペース
及び管理スペース

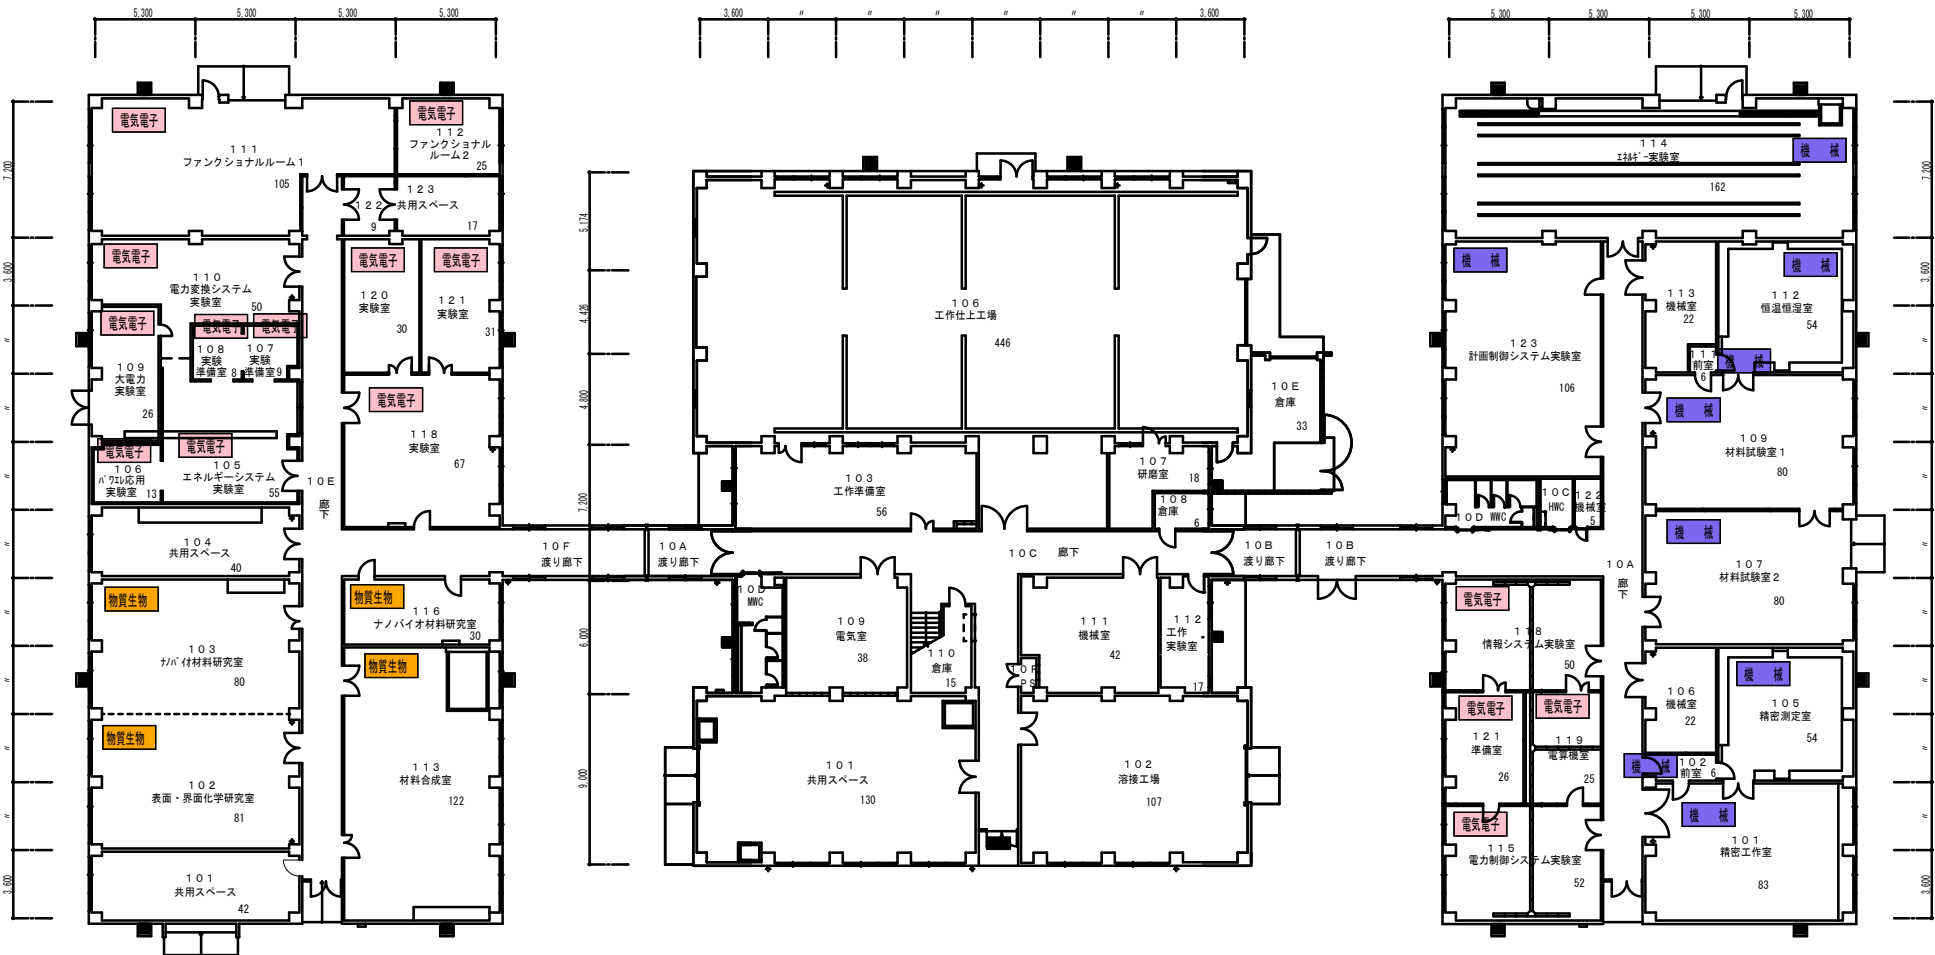

実験実習1号棟 1階平面図

工作センター 1階平面図

実験実習2号棟 1階平面図

長岡技術科学大学 部屋番号図			図面番号		45
実験実習1、2号棟、工作センター 1・2階平面図			縮尺	1/200	令和7年9月
設計	長岡技術科学大学施設課		課長補佐	係長	製図

- 機 械

機 械系
- 電 気 電 子

電 気 電 子 情 報 系
- 物 質 生 物

物 質 生 物 系
- 環 境 社 会

環 境 社 会 基 盤 系
- 情 報 ・ 経 営

情 報 ・ 経 営 シ ス テ ム 系
- 量 子 原 子 力

量 子 原 子 力 系
- 技 術 イ ノ

技 術 科 学 イ ノ ベ シ ョ ン 系
- シ ス テ ム 安 全

シ ス テ ム 安 全 系
- 基 盤 共 通

基 盤 共 通 教 育 系

※表示無は、全学共用スペース
及び管理スペース

工作センター P H階平面図

スプリックスドーム 2階平面図

スプリックスドーム 1階平面図

実験実習1号棟 P H階平面図


工作センター R階平面図

実験実習2号棟 P H階平面図


工事名称	長岡技術科学大学 部屋番号図			図番	46
図面内容	実験実習1、2号棟、工作センターR階、スプリックスドーム1・2階平面図	縮尺	1/200	製作	令和7年9月
設計	長岡技術科学大学施設課		課長	課長補佐	係長
計					製図

- 機械系
- 電気電子情報系
- 物質生物系
- 環境社会基盤系
- 情報・経営システム系
- 量子原子力系
- 技術科学イノベーション系
- システム安全系
- 基盤共通教育系


※表示無は、全学共用スペース
及び管理スペース

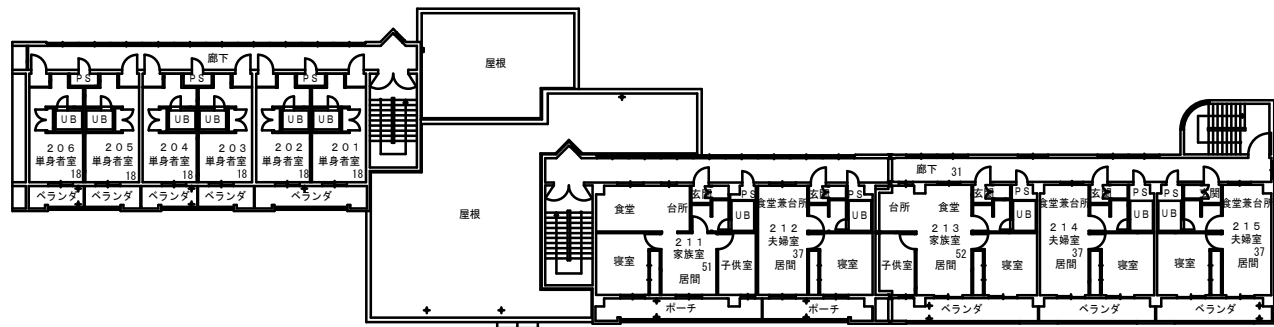


国際交流会館 2階平面図

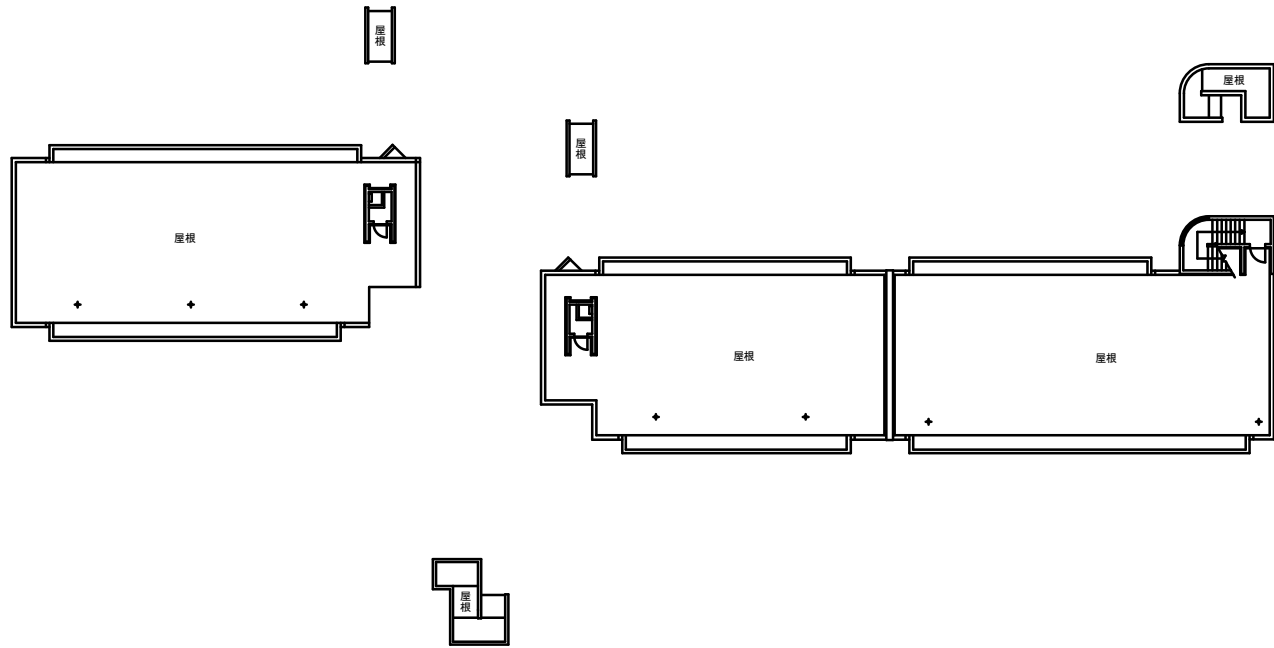

国際交流会館 R階平面図



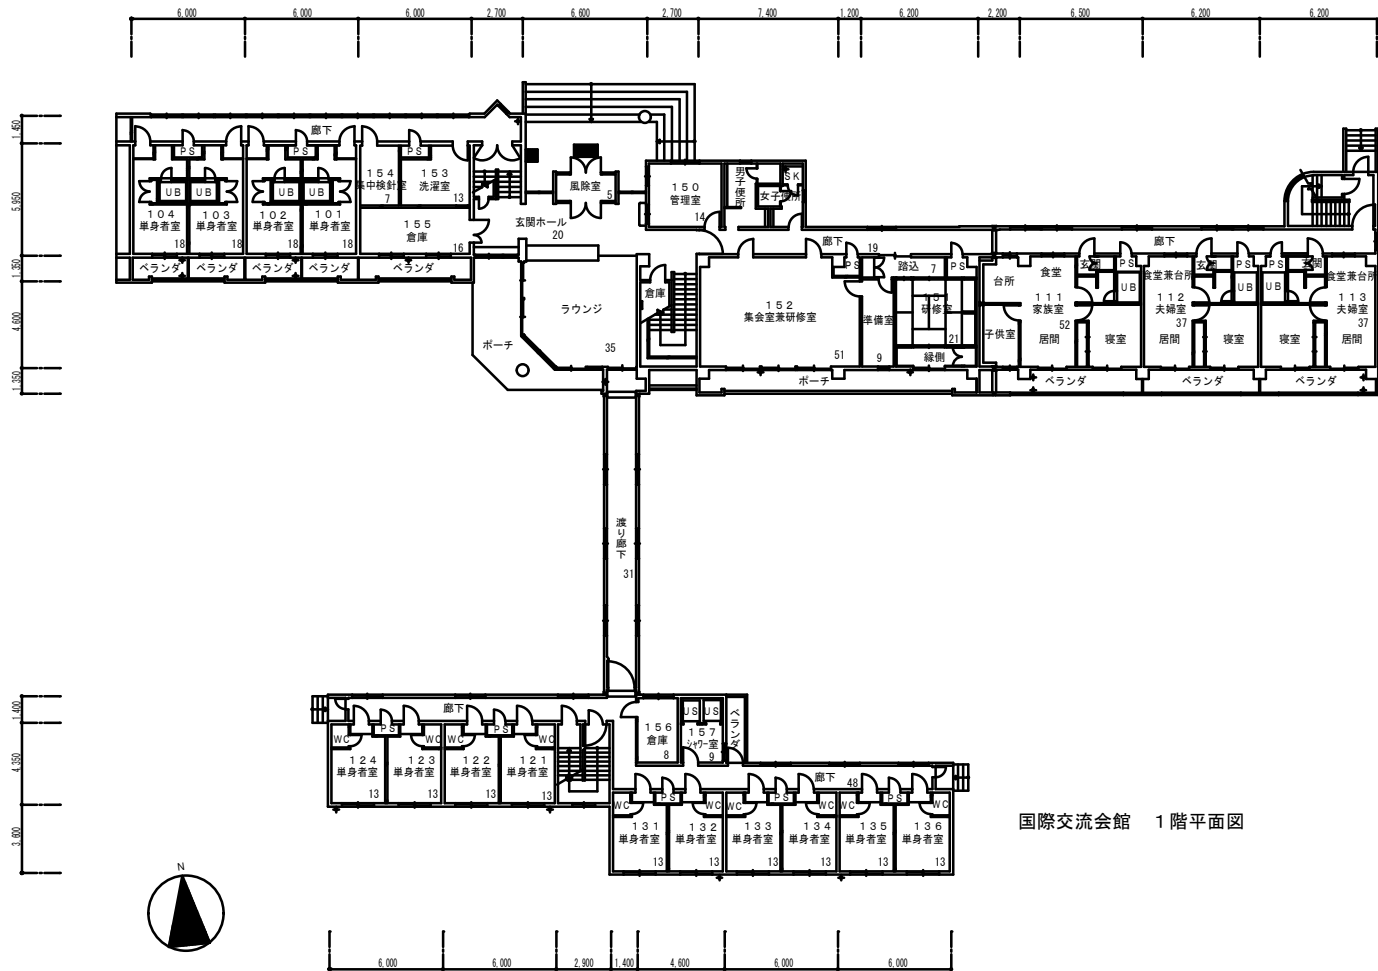


国際交流会館 1階平面図

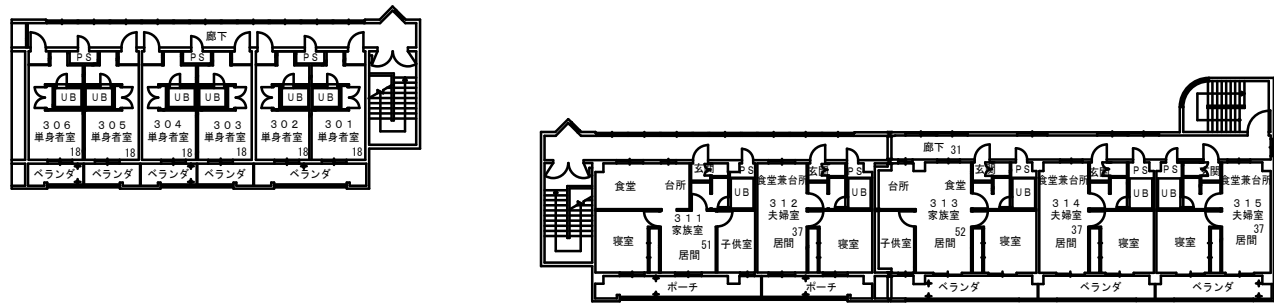







国際交流会館 3階平面図

工事名称	長岡技術科学大学 部屋番号図			図番	47
図内関係	国際交流会館平面図	縮尺	1/200	製作	令和7年9月
設計	長岡技術科学大学施設課	課長	課長補佐	係長	製図
計					

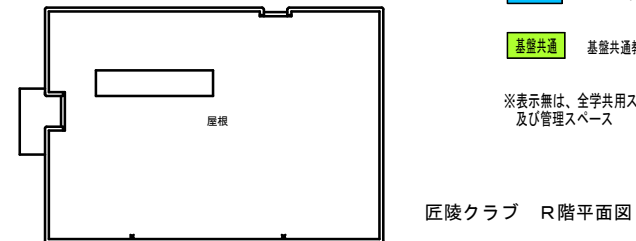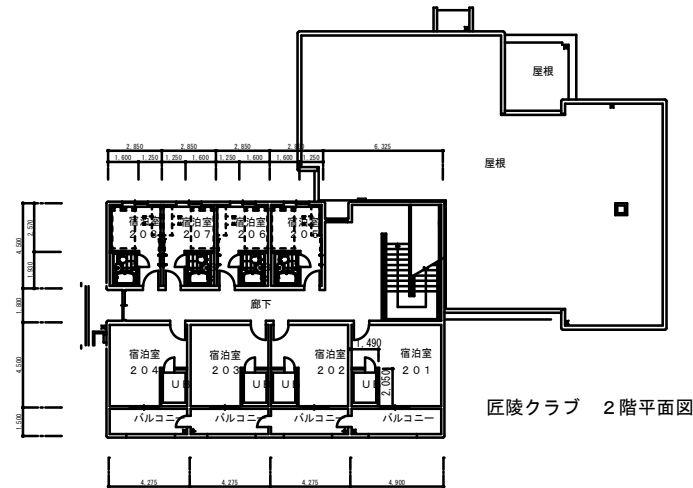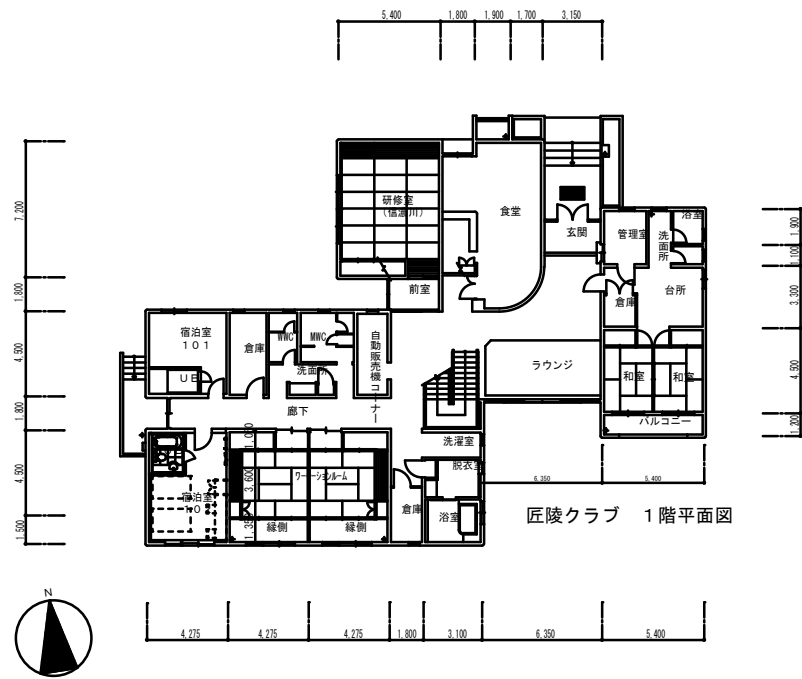

- 機 械 機械系
- 電気電子 電気電子情報系
- 物質生物 物質生物系
- 環境社会 環境社会基盤系
- 情報・経営 情報・経営システム系
- 量子原子力 量子原子力系
- 技術イノ 技術科学イノベーション系
- システム安全 システム安全系
- 基盤共通 基盤共通教育系

※表示無は、全学共用スペース
及び管理スペース

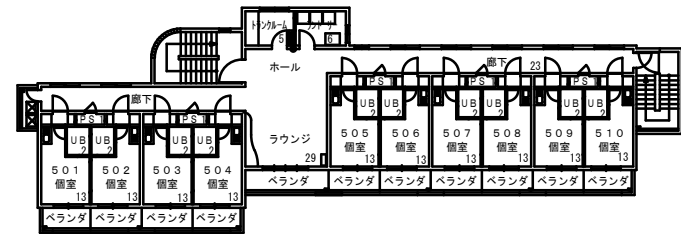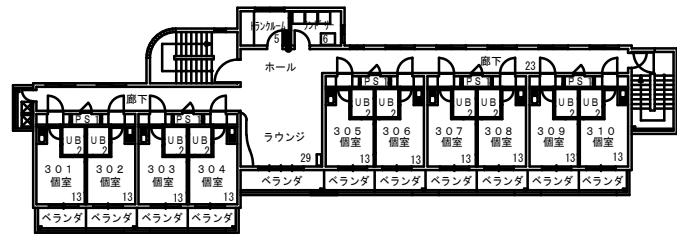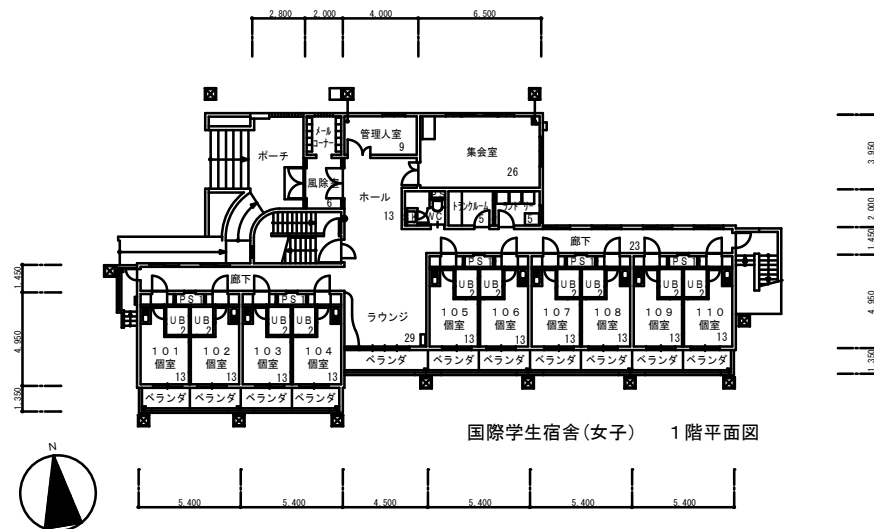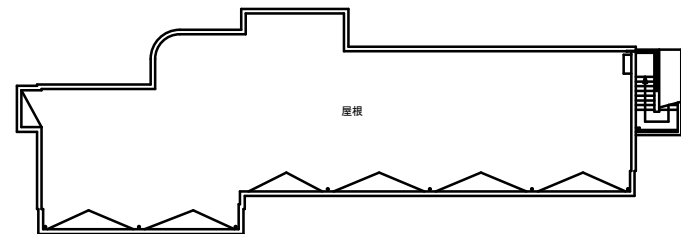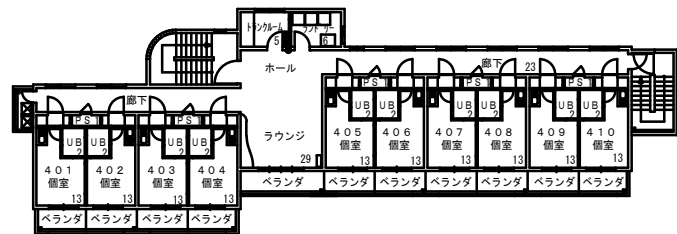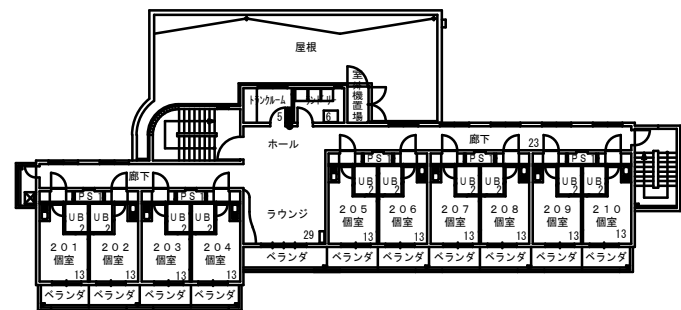

工事名称	長岡技術科学大学 創屋番号図			図番	48
図面内容	匠陵クラブ、国際学生宿舎(女子)平面図	縮尺	1/200	製作	令和7年9月
設計	長岡技術科学大学施設課		課長	課長補佐	係長
					製図

- 機 械

機械系
- 電気電子

電気電子情報系
- 物質生物

物質生物系
- 環境社会

環境社会基盤系
- 情報・経営

情報・経営システム系
- 量子原子力


量子原子力系
- 工学イノ

技術科学イノベーション系
- システム安全


システム安全系
- 基盤共通

基盤共通教育系

※表示無は、全学共用スペース
及び管理スペース

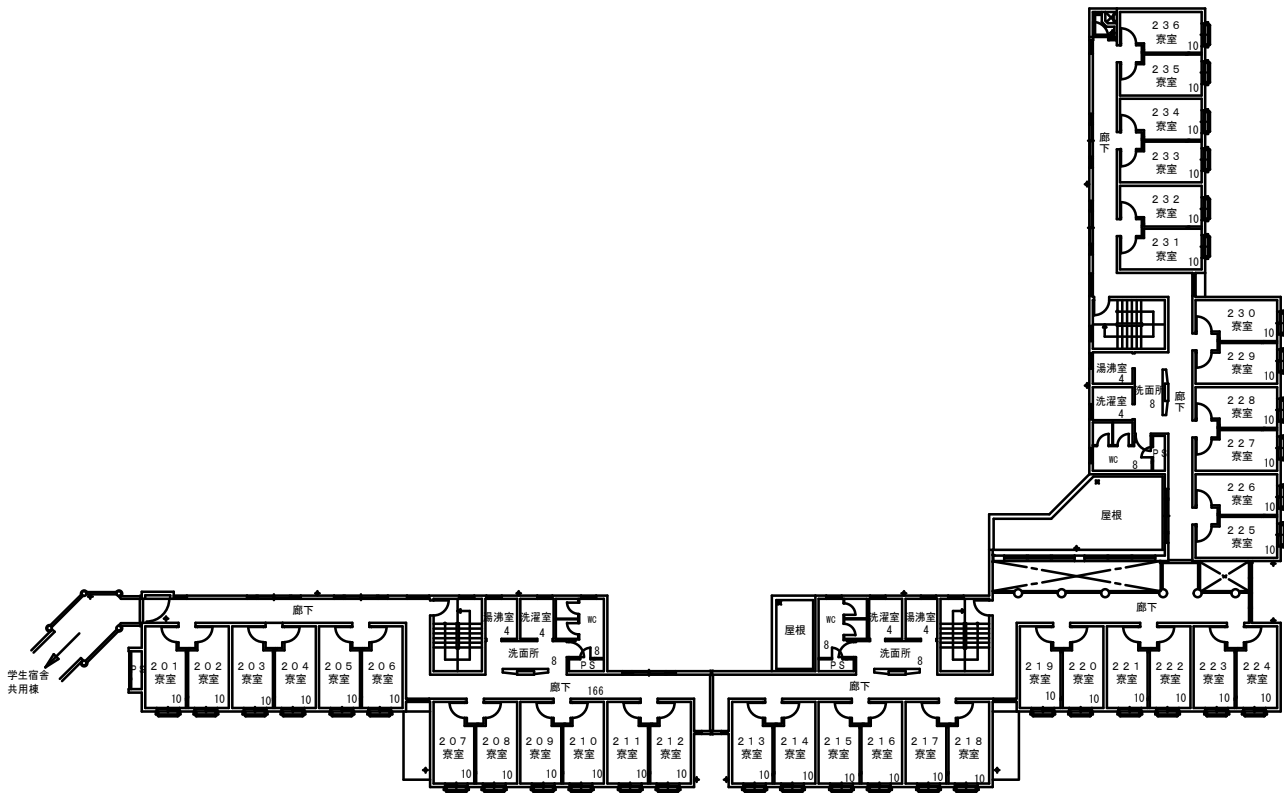

学生宿舎 1号棟 2階平面図

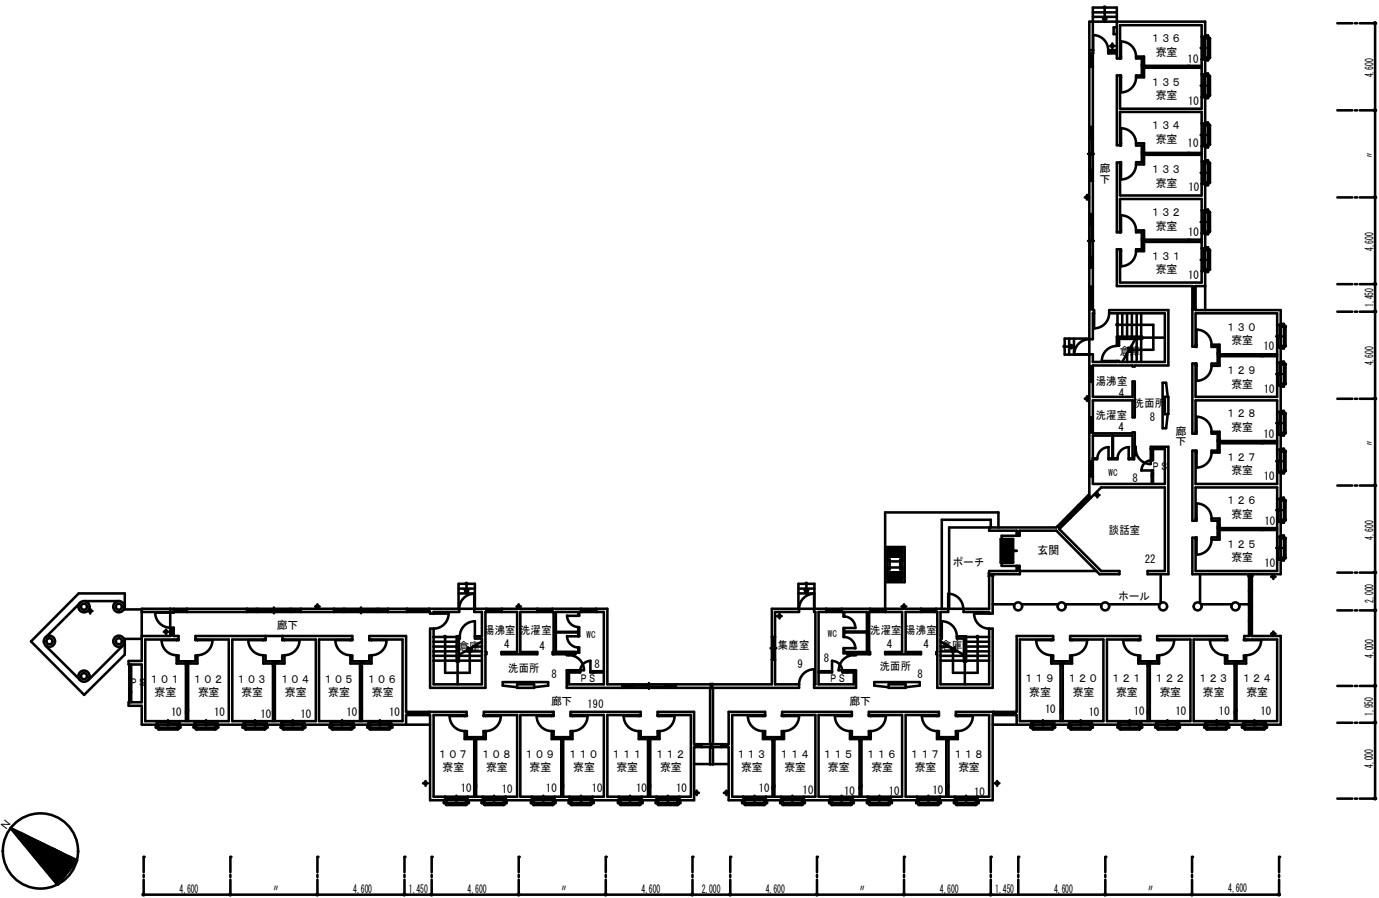

学生宿舎 1号棟 1階平面図

課 長 課 長補佐 係 長 製 図 計	長岡技術科学大学 部屋番号図				49	
	学生宿舎1号棟1・2階平面図		縮 尺	1/200	令和 7 年 9 月	
	長岡技術科学大学施設課					

- 機 械

機械系
- 電気電子

電気電子情報系
- 物質生物

物質生物系
- 環境社会

環境社会基盤系
- 情報・経営

情報・経営システム系
- 量子原子力


量子原子力系
- 技術イノ

技術科学イノベーション系
- システム安全


システム安全系
- 基盤共通

基盤共通教育系


※表示無は、全学共用スペース
及び管理スペース

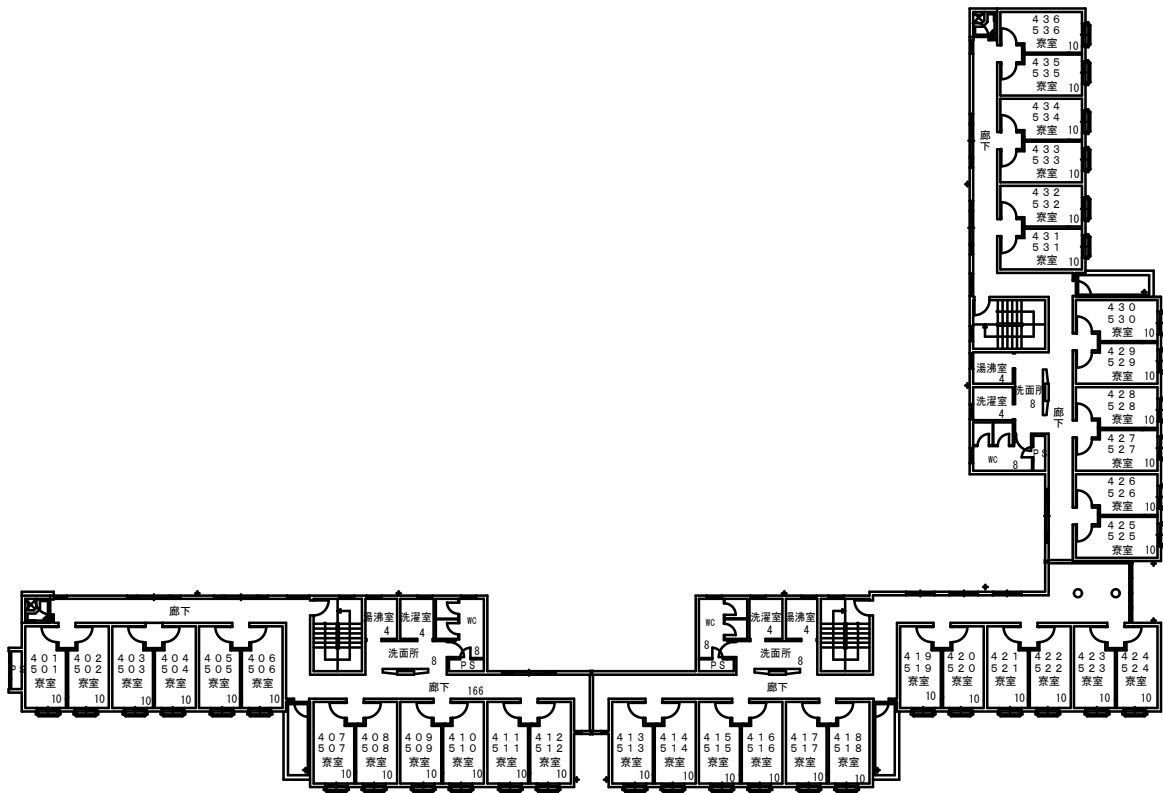

学生宿舎1号棟 4・5階平面図

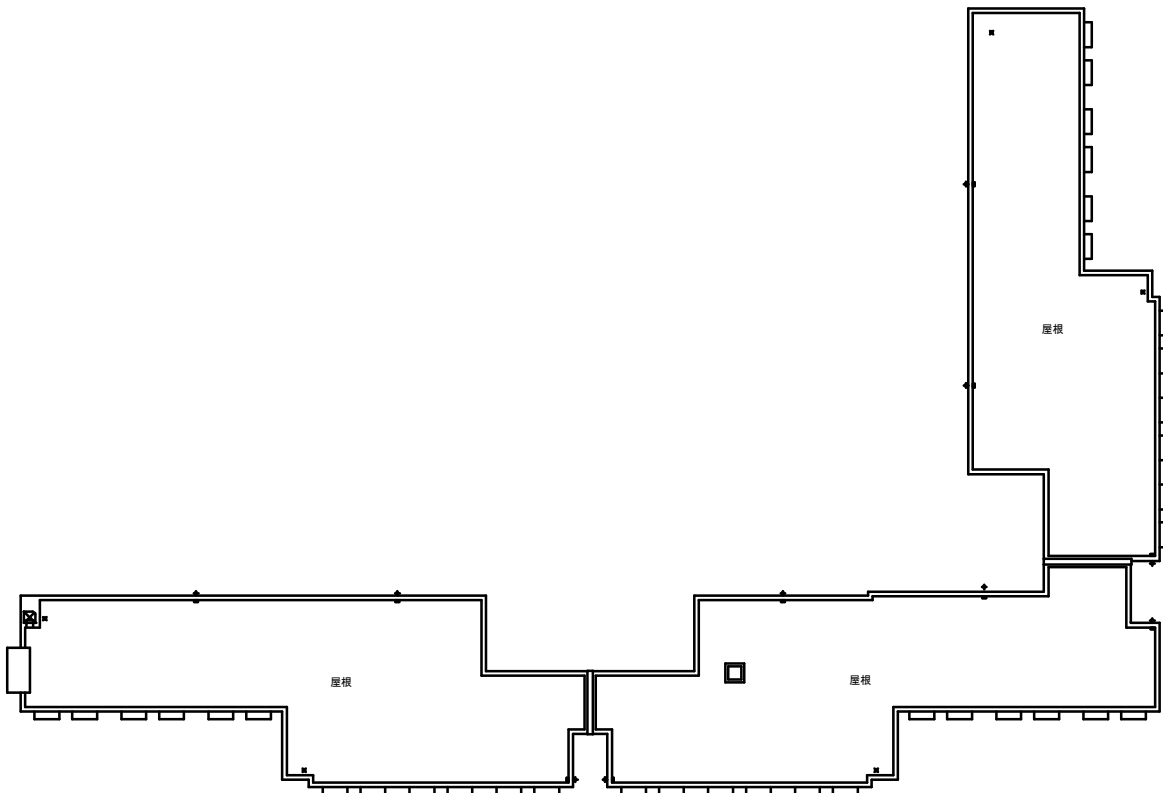

学生宿舎1号棟 R階平面図


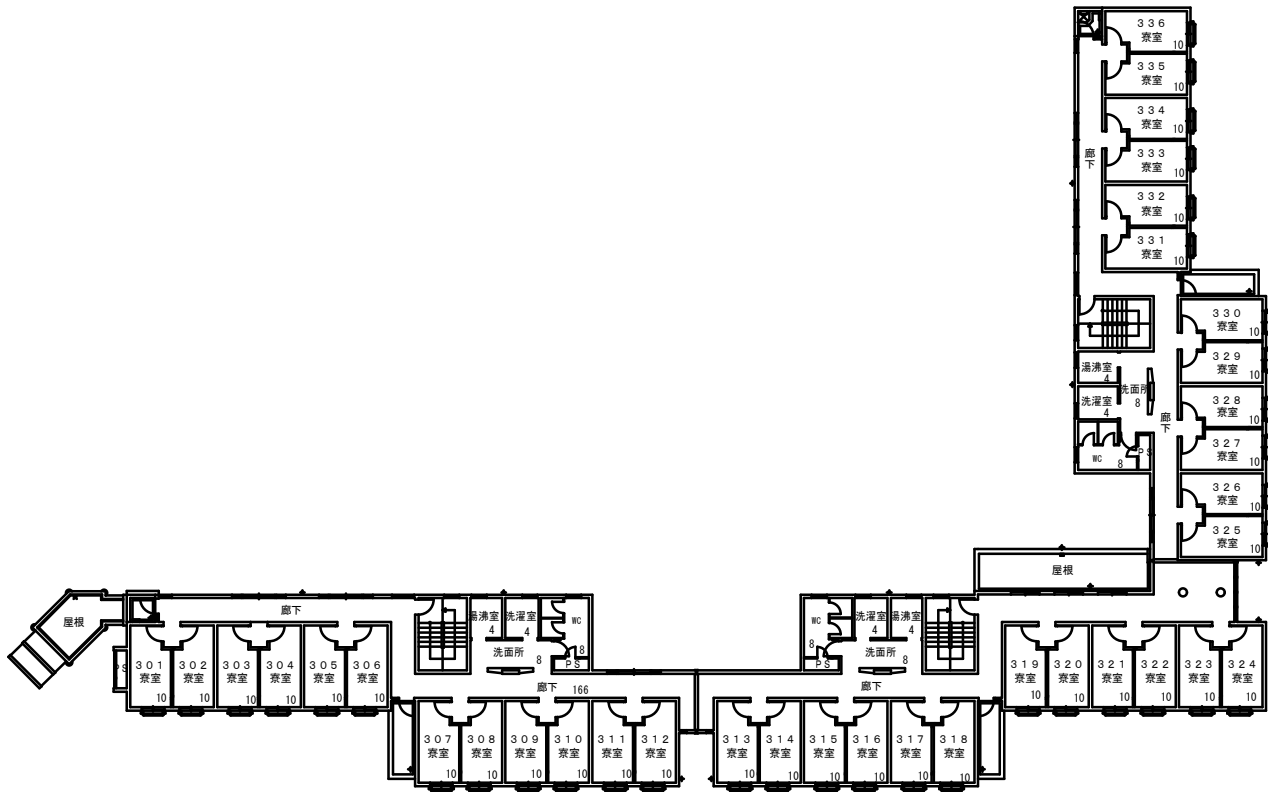


学生宿舎1号棟 3階平面図

工事名称	長岡技術科学大学 新屋番号図			図番	50
図面階層	学生宿舎1号棟3～R階平面図	縮尺	1/200	制作	令和7年9月
設計	長岡技術科学大学施設課	課長		係長	
計					

- 機 械 機械系
- 電 気 電 子 電気電子情報系
- 物 質 生 物 物質生物系
- 環 境 社 会 環境社会基盤系
- 情 報 ・ 経 営 情報・経営システム系
- 量 子 原 子 力 量子原子力系
- 技 術 科 学 イ ノ ベ ー シ ョ ン 系 技術科学イノベーション系
- シ ス テ ム 安 全 システム安全系
- 基 盤 共 通 基盤共通教育系

※表示無は、全学共用スペース
及び管理スペース

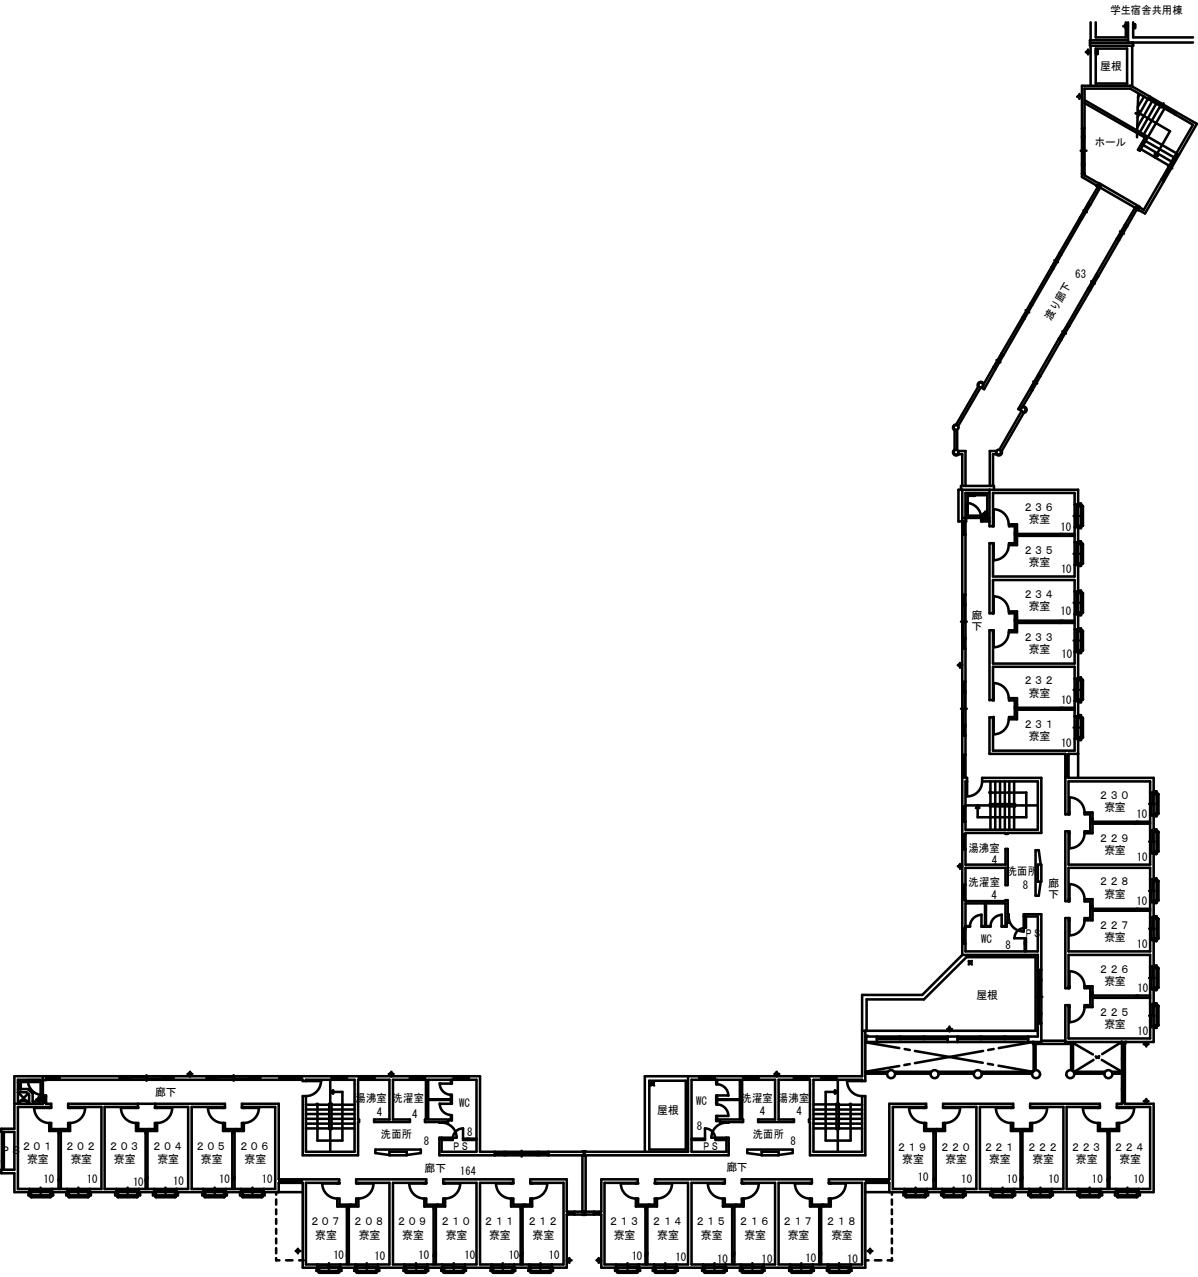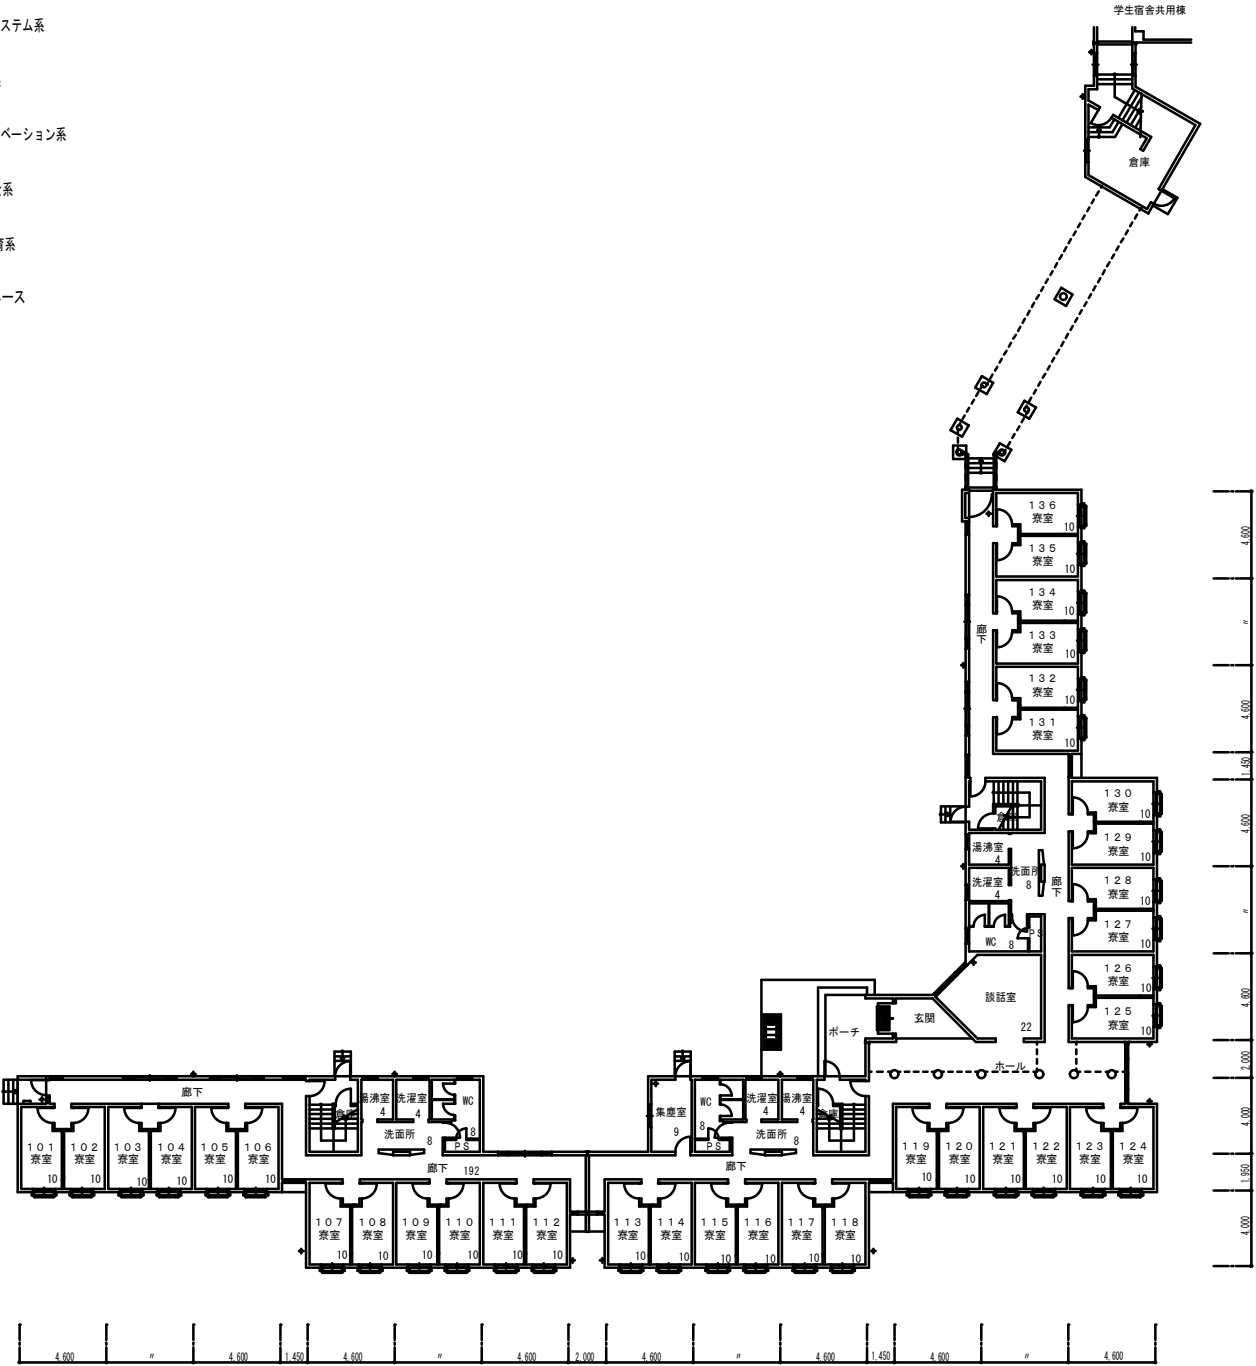

設 計	長岡技術科学大学 部屋番号図				51	
	学生宿舎2号棟1・2階平面図		縮 尺	1/200	令和7年9月	
	長岡技術科学大学施設課		課 長	課長補佐	係 長	製 図

- 機 械

機械系
- 電気電子

電気電子情報系
- 物質生物

物質生物系
- 環境社会

環境社会基盤系
- 情報・経営

情報・経営システム系
- 量子原子力


量子原子力系
- 技術イノ

技術科学イノベーション系
- システム安全


システム安全系
- 基盤共通

基盤共通教育系


※表示無は、全学共用スペース
及び管理スペース

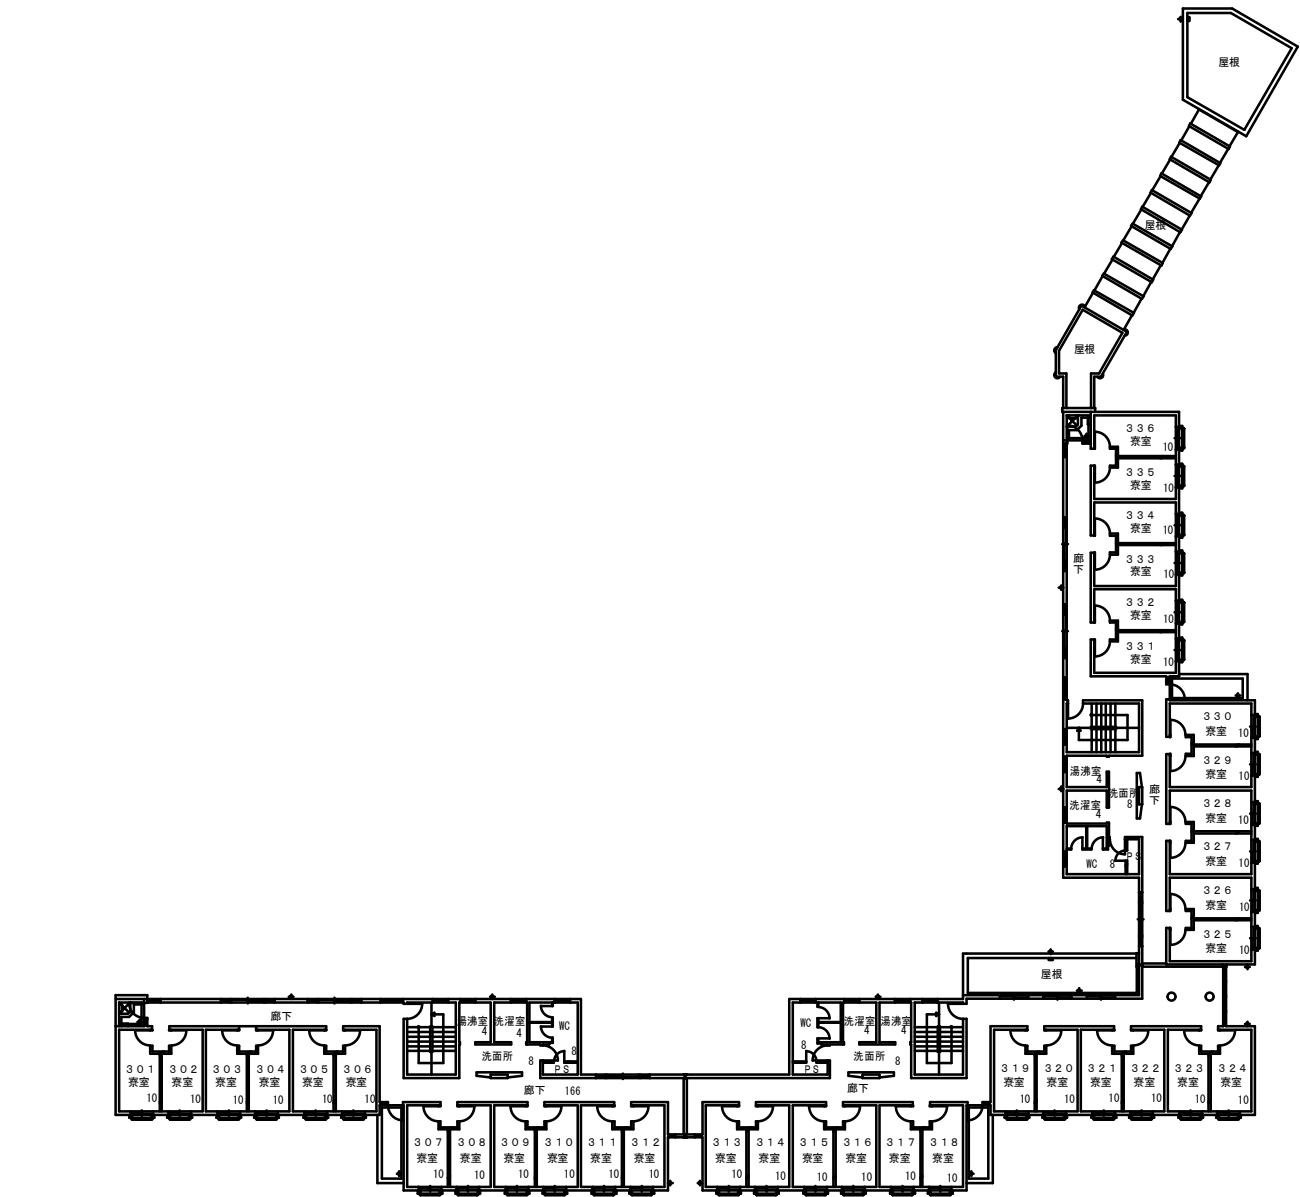

学生宿舎2号棟 3階平面図

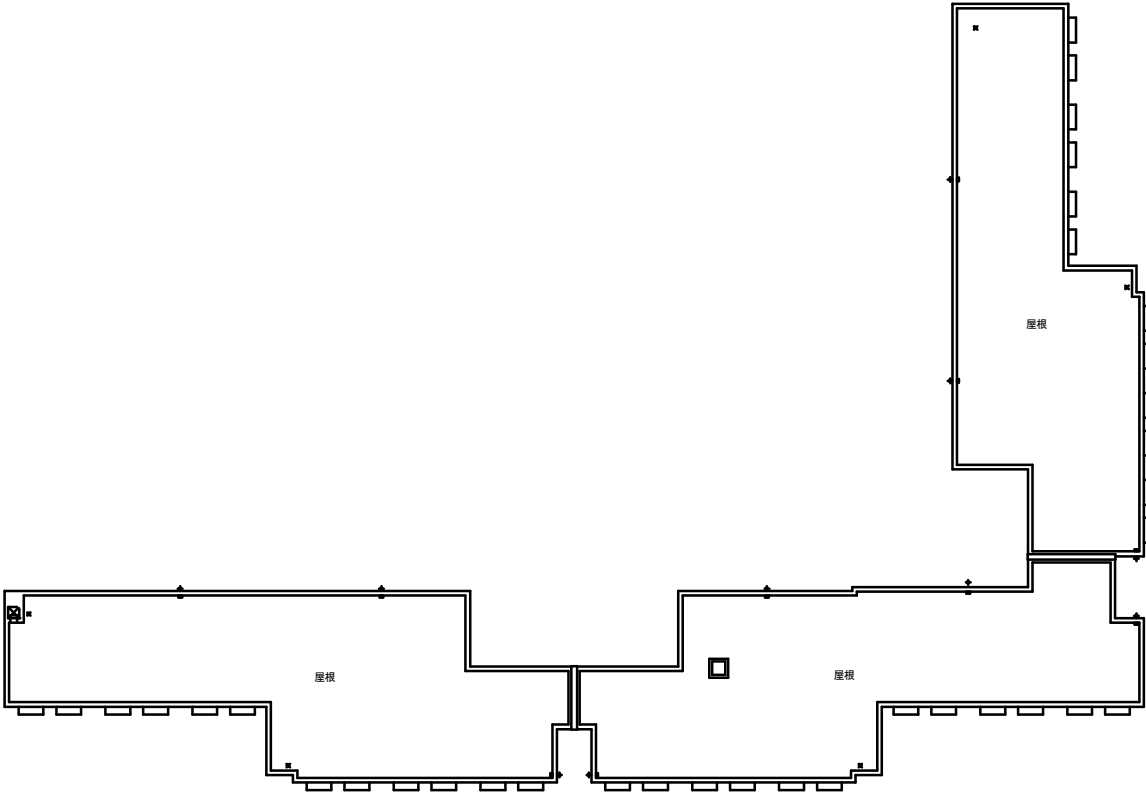

学生宿舎2号棟 R階平面図

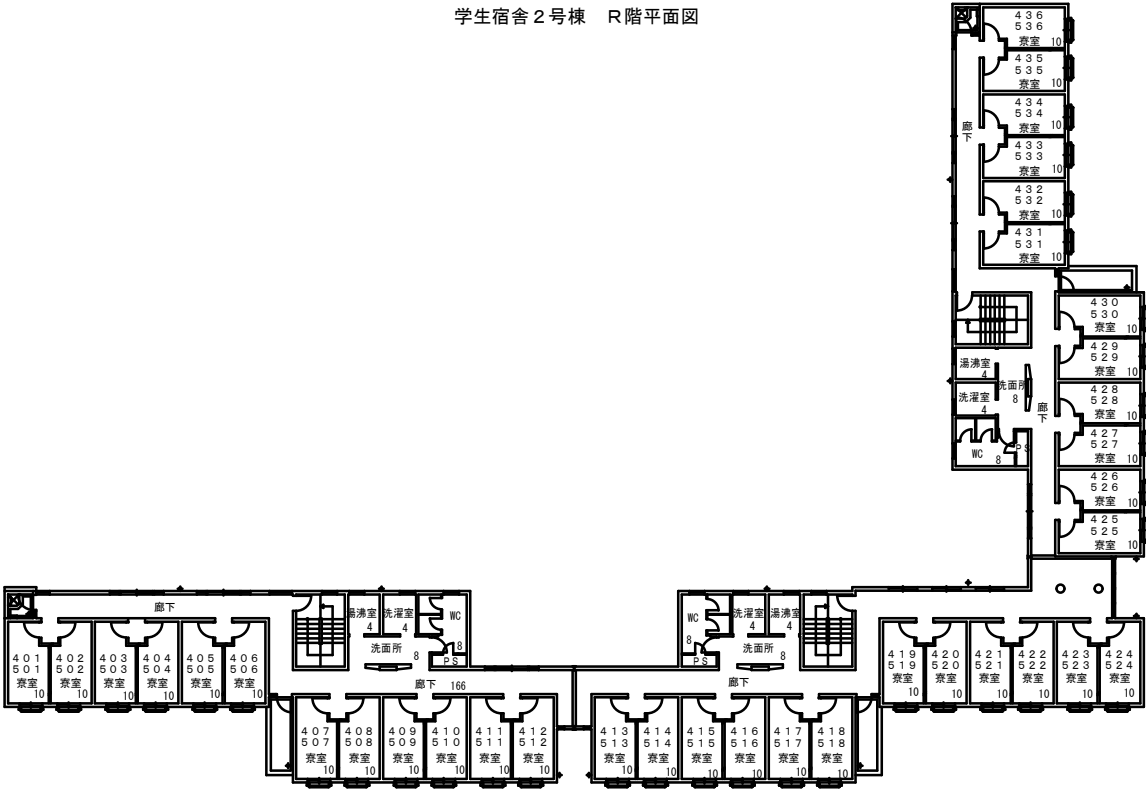

学生宿舎2号棟 4・5階平面図

工事名称	長岡技術科学大学 部屋番号図			図面番号	52
図面内容	学生宿舎2号棟3～R階平面図	縮尺	1/200	製作	令和7年9月
設計	長岡技術科学大学施設課	課長	課長補佐	係長	製図
計					

- 機 械

機械系
- 電気電子

電気電子情報系
- 物質生物

物質生物系
- 環境社会

環境社会基盤系
- 情報・経営

情報・経営システム系
- 量子原子力


量子原子力系
- 技術イノ

技術科学イノベーション系
- システム安全


システム安全系
- 基盤共通

基盤共通教育系

※表示無は、全学共用スペース
及び管理スペース

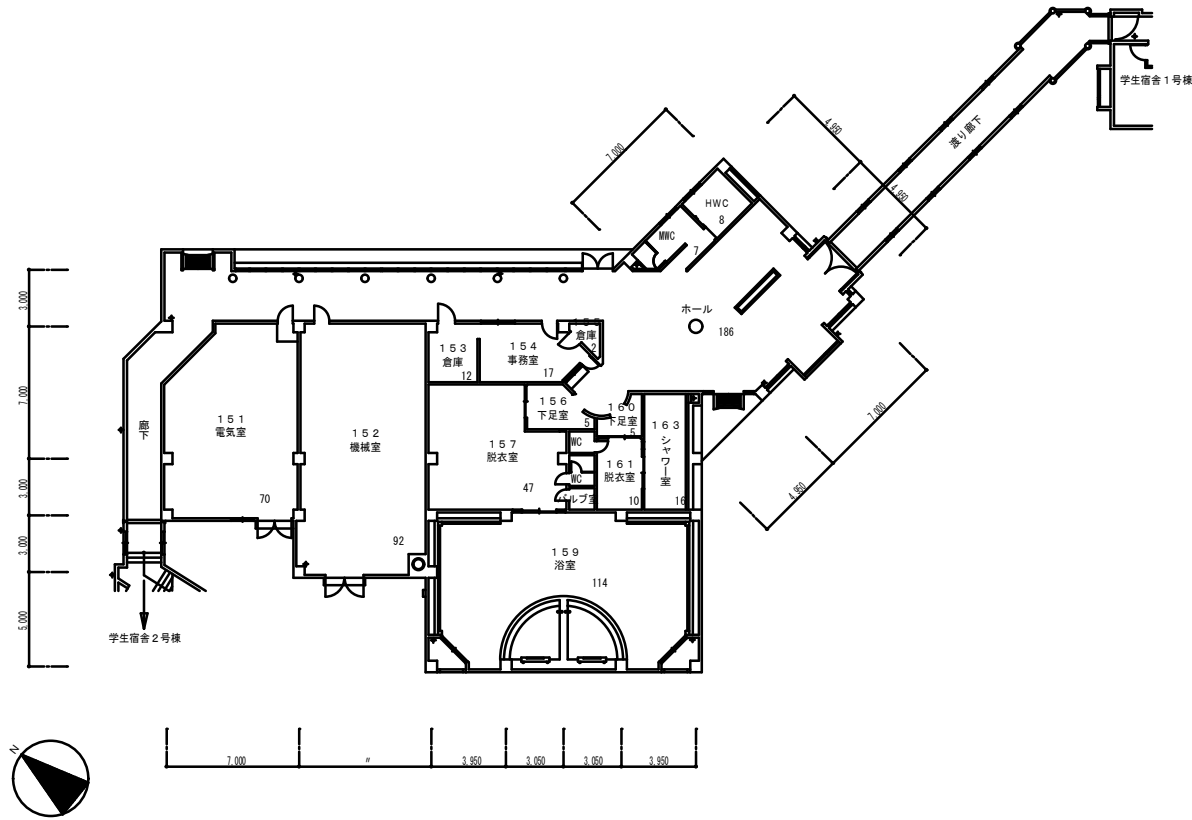

学生宿舎共用棟 1 階平面図

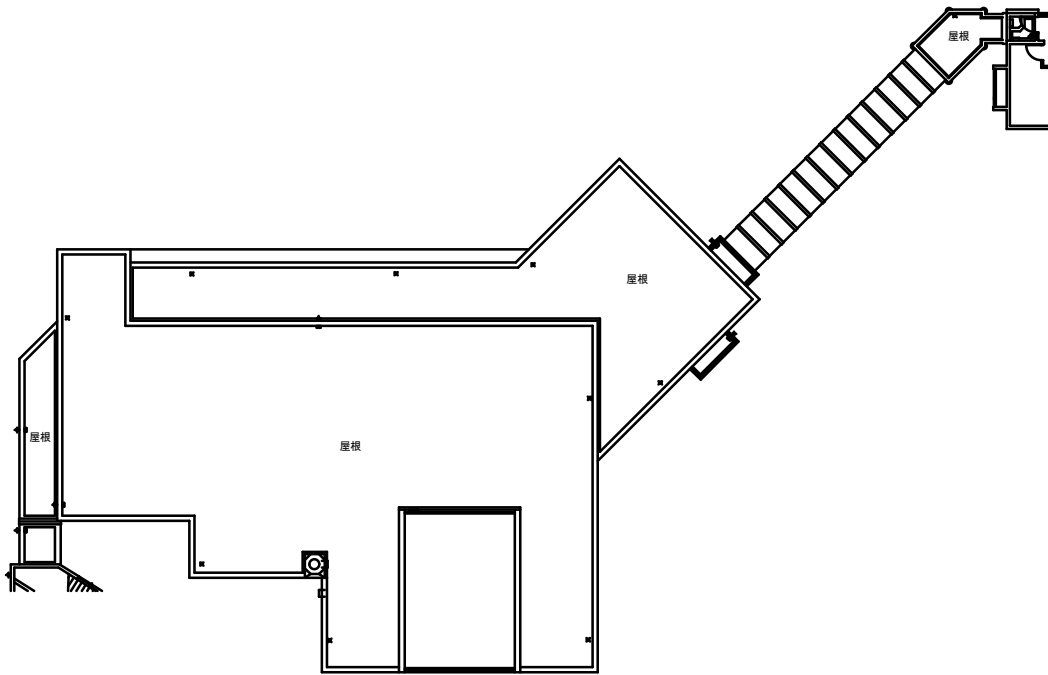

学生宿舎共用棟 R 階平面図

図 表 説 明	長岡技術科学大学 部屋番号図				図 番 号	53
	学生宿舎共用棟平面図		縮 尺	1/200		
	長岡技術科学大学施設課		課 長	課長補佐	係 長	

- 機 械

機械系
- 電気電子

電気電子情報系
- 物質生物

物質生物系
- 環境社会

環境社会基盤系
- 情報・経営

情報・経営システム系
- 量子原子力

量子原子力系
- 技学イノ

技術科学イノベーション系
- システム安全


システム安全系
- 基盤共通

基盤共通教育系


※表示無は、全学共用スペース
及び管理スペース




30周年記念学生宿舎 R階平面図

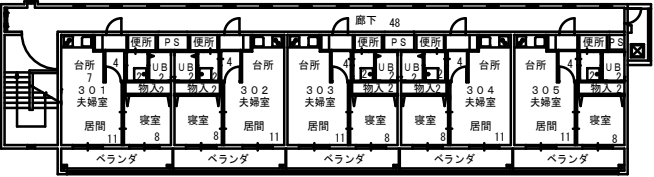

30周年記念学生宿舎 3階平面図

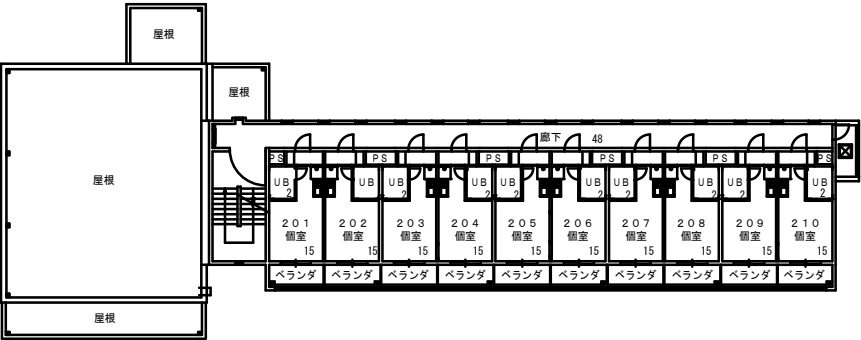


30周年記念学生宿舎 2階平面図

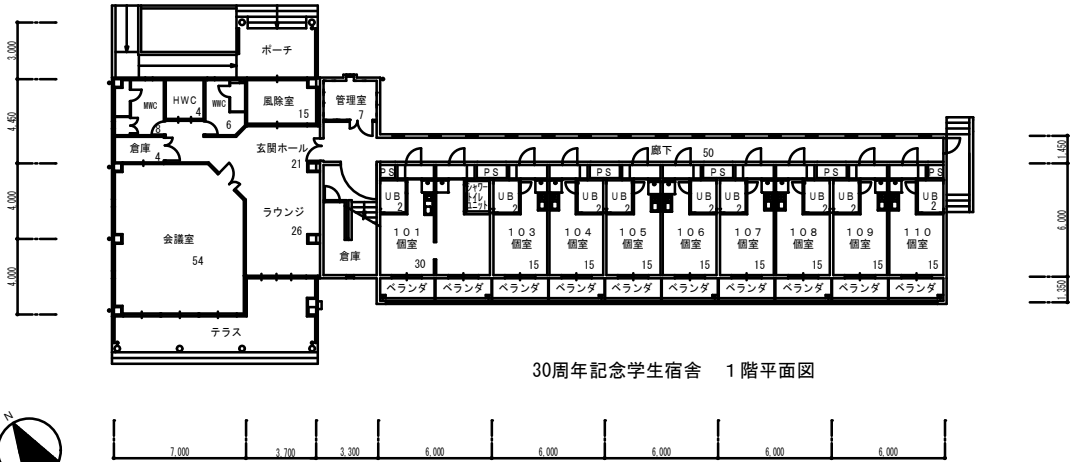


30周年記念学生宿舎 1階平面図


図 表 計	長岡技術科学大学 創屋番号図				図 表 番 号	5 4
	開学30周年記念学生宿舎平面図		縮 尺	1/200	制 作	令和 7 年 9 月
	長岡技術科学大学施設課		課 長	課長補佐	係 長	製 図

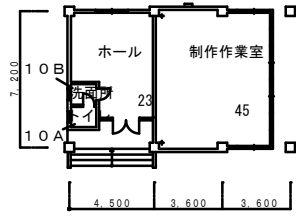


大学集会施設 1 階平面図

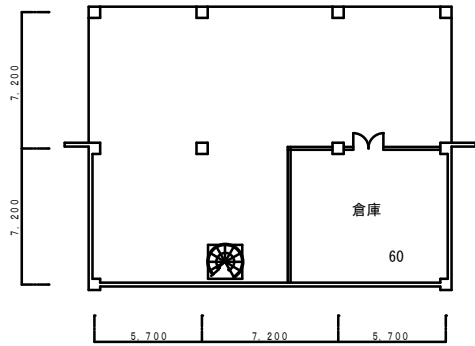


課外活動共用施設ピロティ平面図

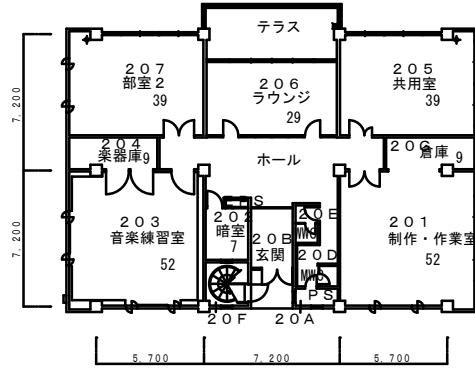


課外活動共用施設 1 階平面図

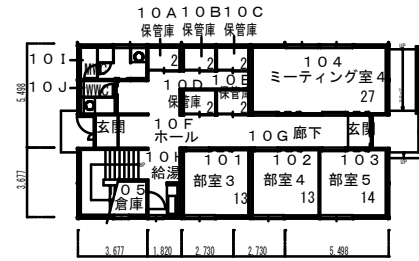

学生課外活動施設 1 階平面図

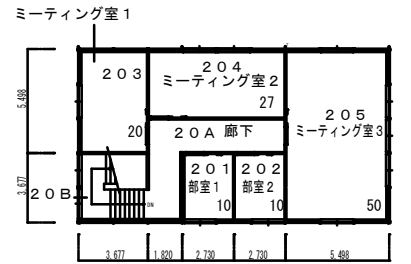

学生課外活動施設 2 階平面図

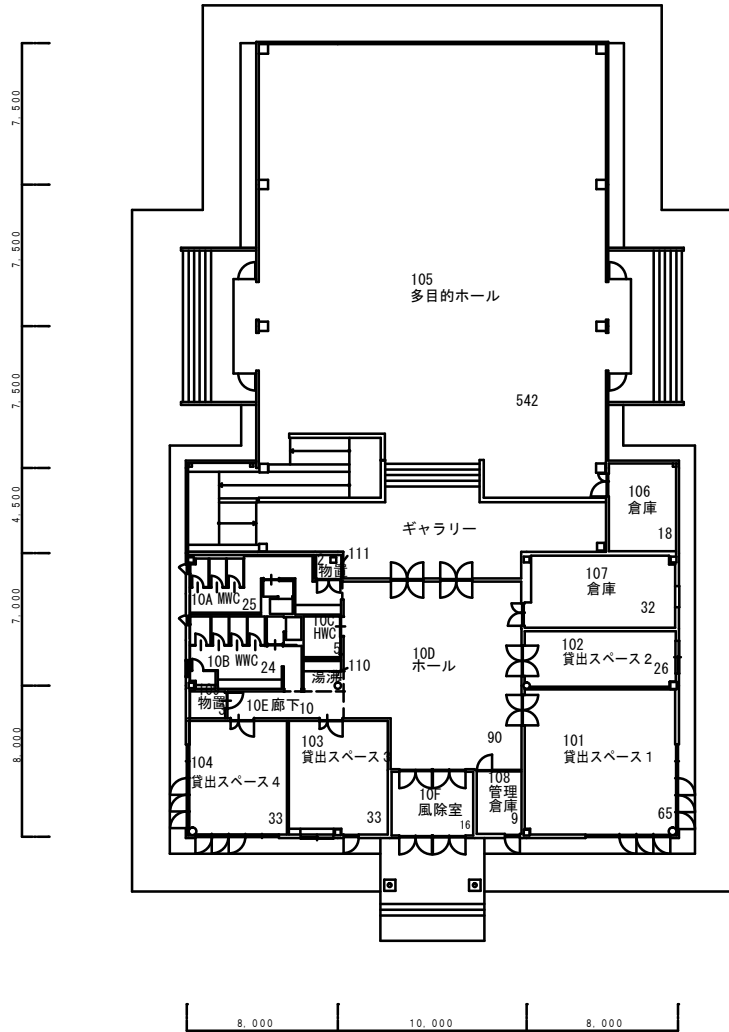


地域防災実践研究センター 1 階平面図

- 機械系
- 電気電子情報系
- 物質生物系
- 環境社会基盤系
- 情報・経営システム系
- 量子原子力系
- 技術科学イノベーション系
- システム安全系
- 基盤共通教育系

※表示無は、全学共用スペース
及び管理スペース

長岡技術科学大学 創設番号図		55	
課外活動共用施設、学生課外活動施設、 大学集会施設、地域防災実践研究センター平面図	縮尺	1/200	令和 7 年 9 月
設計	課長		
	課長補佐		
設計	係長		
	製図		

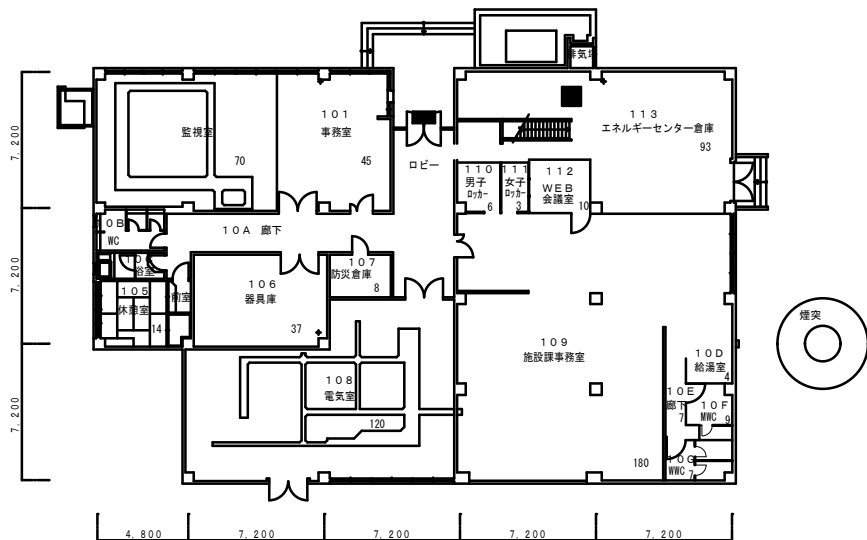

エネルギーセンター 1 階平面図

- 機 械

機械系
- 電気電子

電気電子情報系
- 物質生物

物質生物系
- 環境社会

環境社会基盤系
- 情報・経営

情報・経営システム系
- 量子原子力

量子原子力系
- 技術イノ


技術科学イノベーション系
- システム安全

システム安全系
- 基盤共通


基盤共通教育系

※表示無は、全学共用スペース
及び管理スペース

工事名称	長岡技術科学大学 創庫番号図			図番	56
図内別冊	エネルギーセンター平面図	縮尺	1/200	製作	令和 7 年 8 月
設計	長岡技術科学大学施設課	課長	課長補佐	係長	製 図

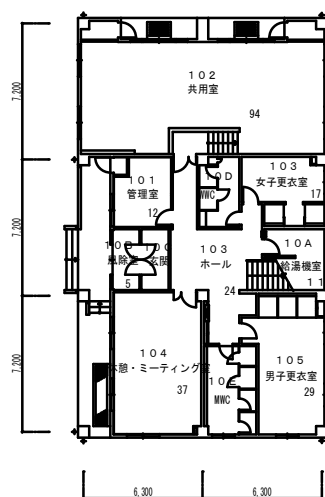


クラブハウス 1 階平面図

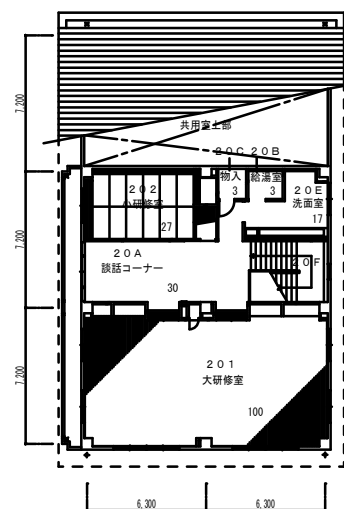


クラブハウス2階平面図


※表示無は、全学共用スペース
及び管理スペース

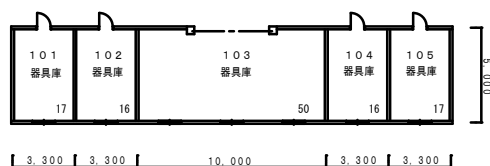

体育器具庫 2 号棟平面図

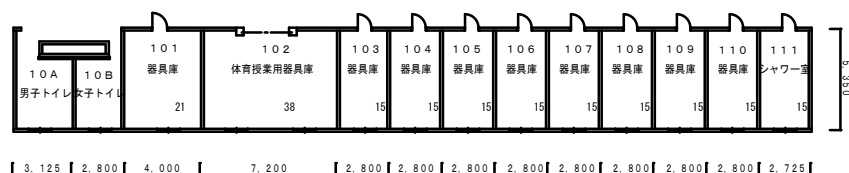

体育器具庫 1 号棟平面図

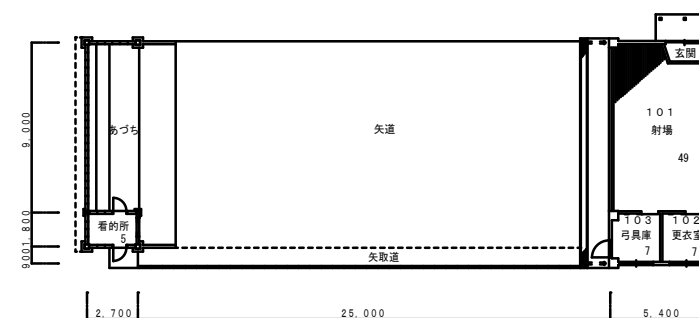

弓道場平面図

工事名称	長岡技術科学大学 部屋番号図			図面番号	57	
室内内容	クラブハウス、弓道場 体育器具庫1、2号横平面図	縮尺	1/200		製作	令和7年9月
設計	長岡技術科学大学施設課	課長	課長補佐	係長	製図	
計						