

各位

令和6年10月9日

施設課

### 技術開発センター2号棟改修工事について

日頃より施設整備事業にご理解、ご協力いただき誠にありがとうございます。

このことについて、お知らせいたします。

令和6年10月15日より、令和7年3月21日までの間、生物棟西側及び技術開発センター等の周辺において、技術開発センター2号棟の改修工事が実施されます。

それに伴い、工事用地等の範囲は立入禁止とさせていただきますので、一部駐車場はご利用いただけません。

工事は安全の確保に十分努めて行いますが、周囲を通行される際にはご注意ください。  
また、工事に伴い騒音が発生します。皆様にはご不便をおかけいたしますが、何卒ご理解とご協力をお願いいたします。

#### 記

1. 工事内容：技術開発センター2号棟全面改修


2. 工事期間：令和6年10月15日（火）～令和7年3月21日（金）

※R6.3.27の【工事のお知らせ】より、工事期間が変更となっております。


3. 工事場所：生物棟西側及び技術開発センター等周辺（別図をご参照下さい）

4. この件に関する問い合わせ先：施設課 建築係（内線9235）


建物 凡例	内 容
	改修建物
	既存建物
	増築予定建物
	工事エリア境界ライン

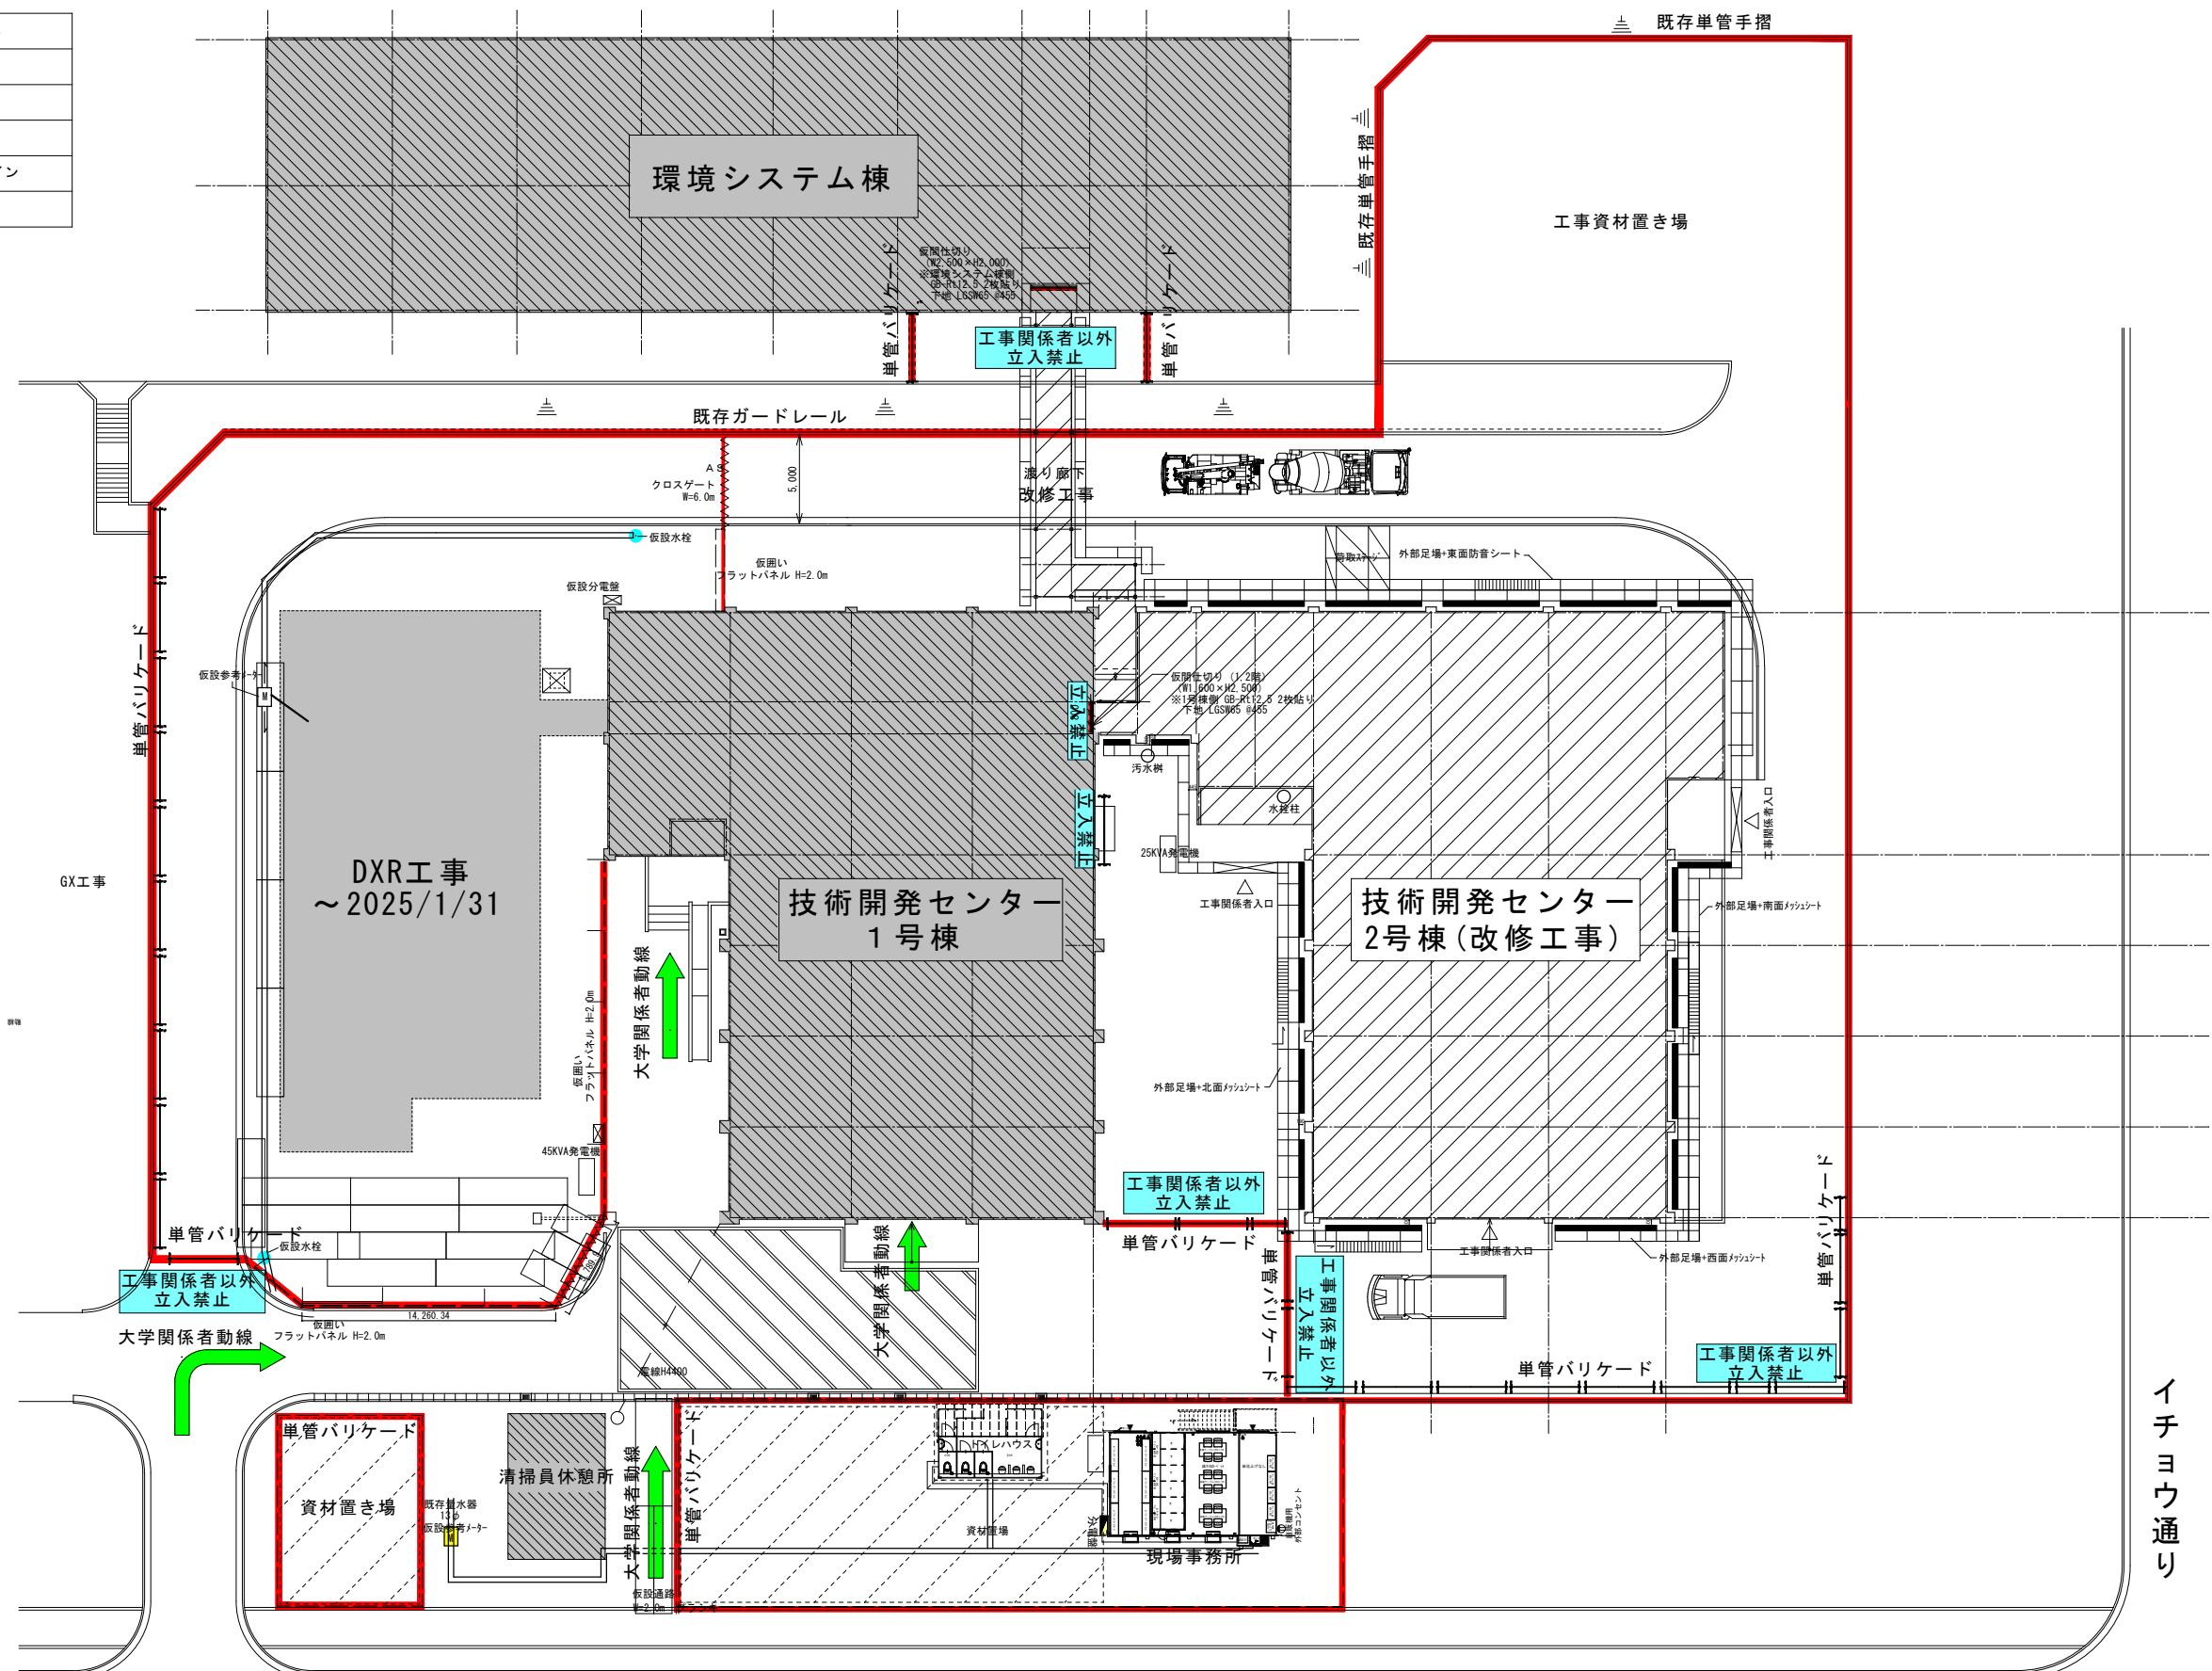

イチヨウ通り

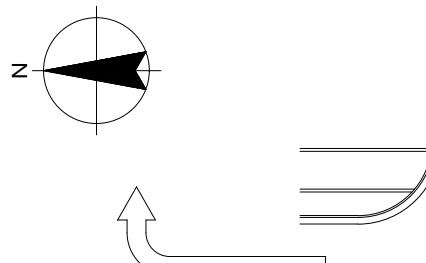

## 至スズカケ通り

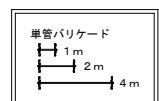

				更 正 記 録	24 10 04	出 図				承認	工 事 長岡技術科学大学(上富岡町)総合研究棟(技術開発センター2号棟)改修工事
										画面No.	1 / 200 (A1)
										図 名 総合仮設計図	縮 尺 1 / 400 (A3)