

令和6年4月5日

各位

施設課電気係

物質・材料経営情報1号棟屋上設置 au 基地局工事に伴う作業のお知らせ

このことについて、物質・材料経営情報1号棟屋上設置 au 基地局工事に伴い、下記日時及び場所においてクレーン車を使用しての作業を予定しております。

皆様にはご迷惑をおかけしますが、ご理解とご協力をお願いいたします。

記

1. 作業日時

令和6年4月13日(土) 9:00から16:30

2. 作業場所


物質・材料経営情報1号棟西側周辺

3. この件に関する問い合わせ先

施設課電気係 内線 9233





最重点項目：有資格者による玉掛けヨシ！

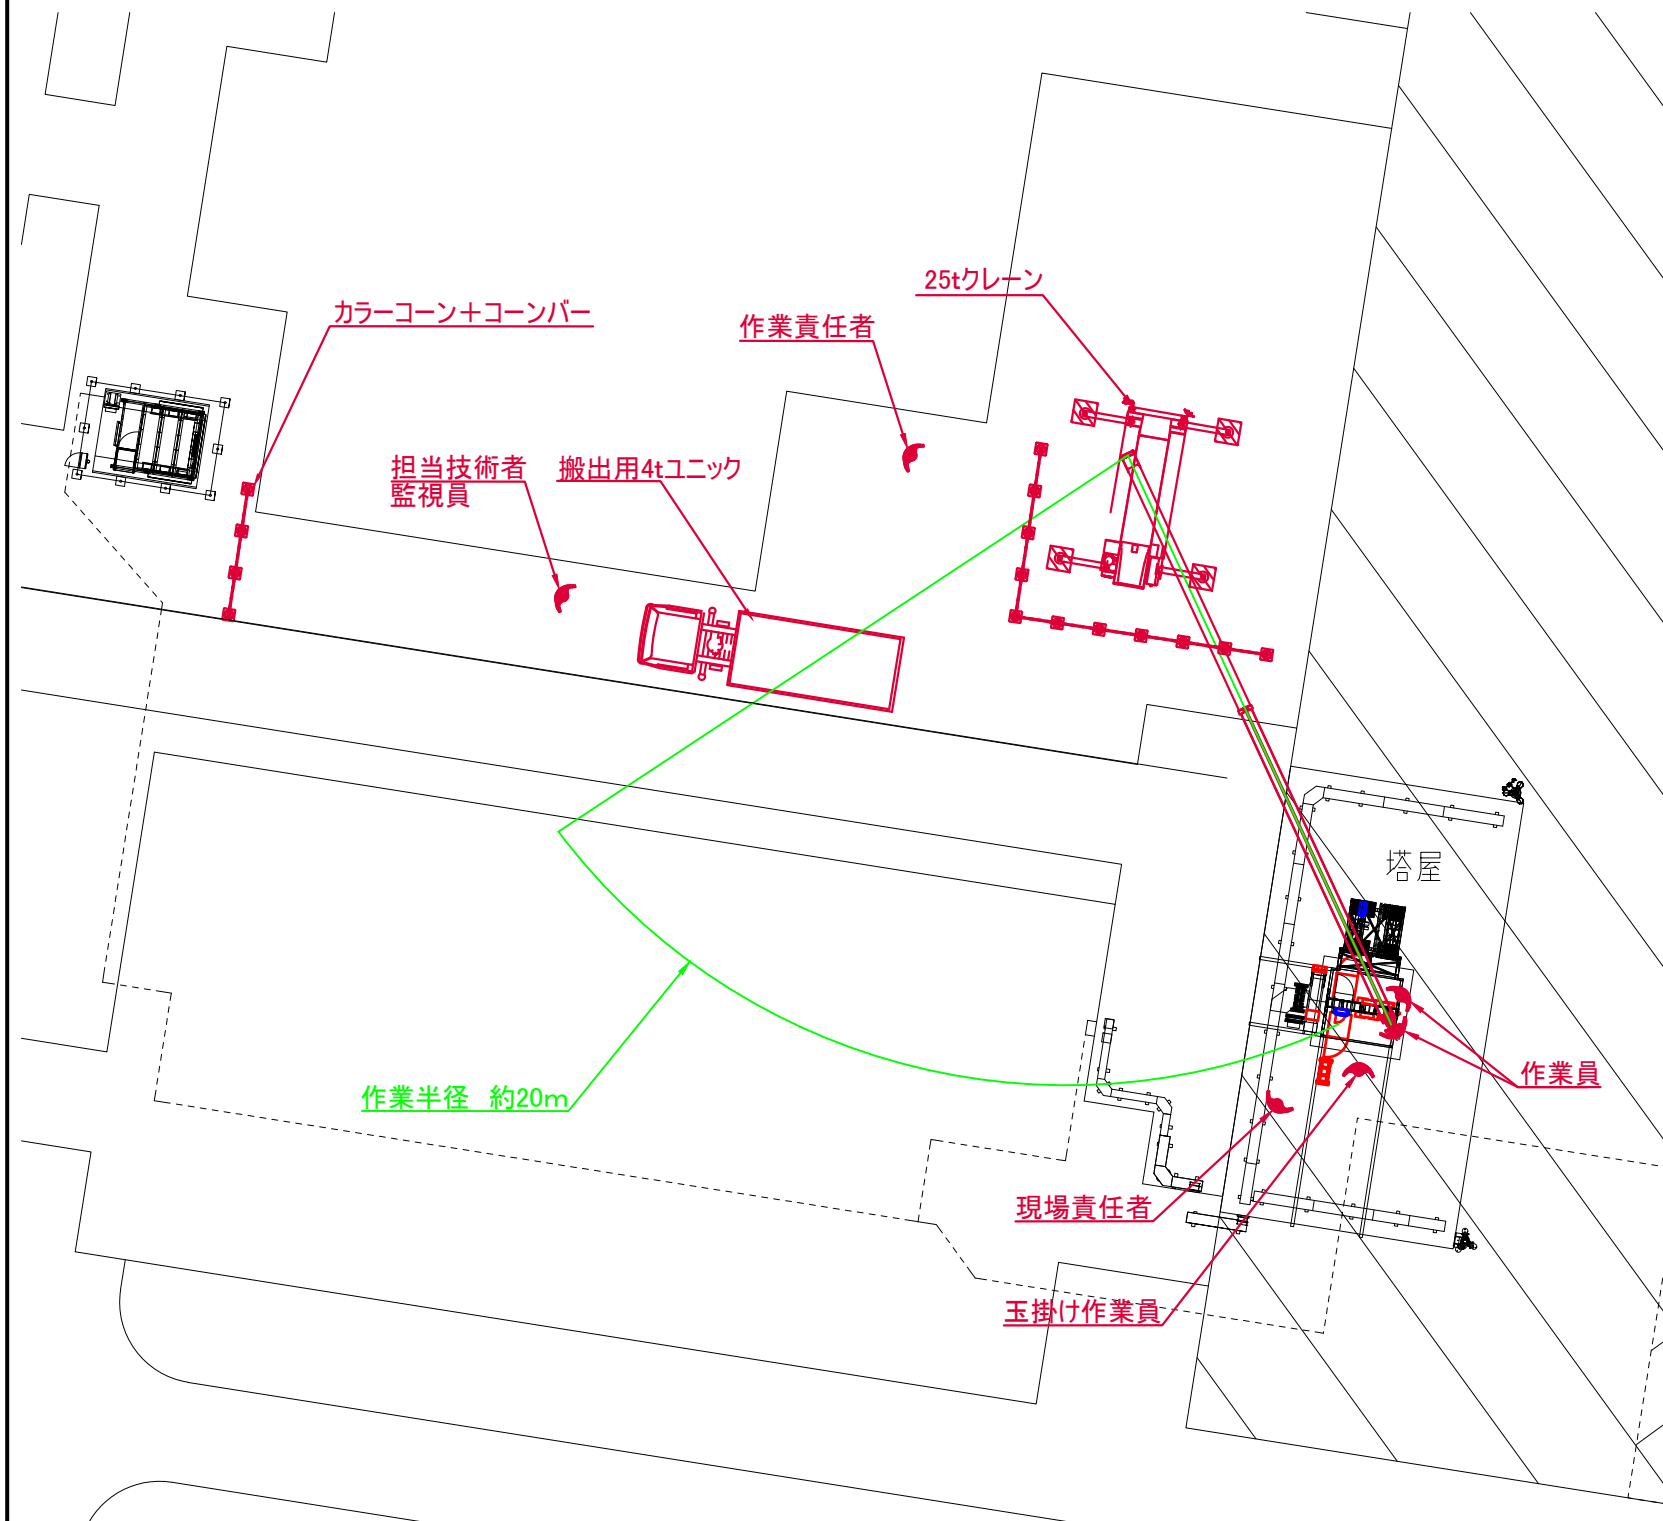

※監視員、誘導員に配置を行う

凡 例

- : 本工事分
 ————— : 既設設備(KDDI資産)
 - - - - - : 本工事撤去分
 - - - - - : 他社施工分
 - - - - - : 既設他社施工分
 : 将来分

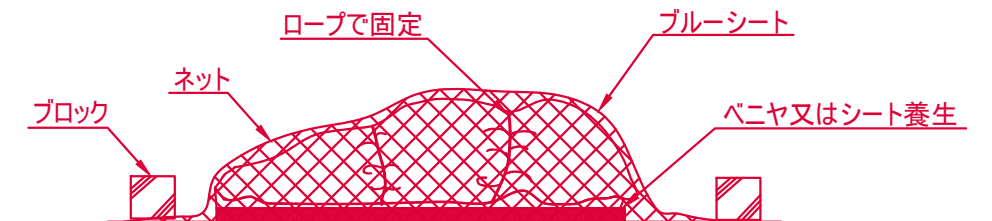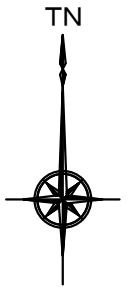

※ 資材置場は、ブルーシートをかぶせ、ロープ等で固定し、ネットをかける。

資材保管詳細


リスクアセスメント

	作 業 内 容	予測される事故災害	対 策
1	TBM－KYの実施	・作業内容及び手順不徹底による事故	・作業開始前に全員参加で行う ・風速計による確認 ・風速10m以上は作業中止
2	高所作業	・高所からの作業員転落 ・高所からの資材落下	・安全帯着用、キーロックの目視確認 ・監視員配置、有資格者による玉掛け確認
2	重機作業	・吊り荷の落下	・有資格者による玉掛け、地切り確認
※	次のような天候の場合は安全措置をし、作業を一時中止します。		
1	強風の時	(10分間の平均速度が毎秒10m以上の風)	
2	大雨の時	(1回の降雨量が50mm以上の降雨)	
3	大雪の時	(1回の降雪量が25cm以上の積雪)	

※1 上下作業の際、連絡手段としてトランシーバーを使用する。

版	年月	システム名	施工会社	設計者	設計責任者	局 番	機器撤去計画図 3G商用切り離し工事 3G設備撤去工事 長岡上富岡町局 KDDI株式会社			
							図番		頁	


最重点項目：有資格者による玉掛けヨシ！

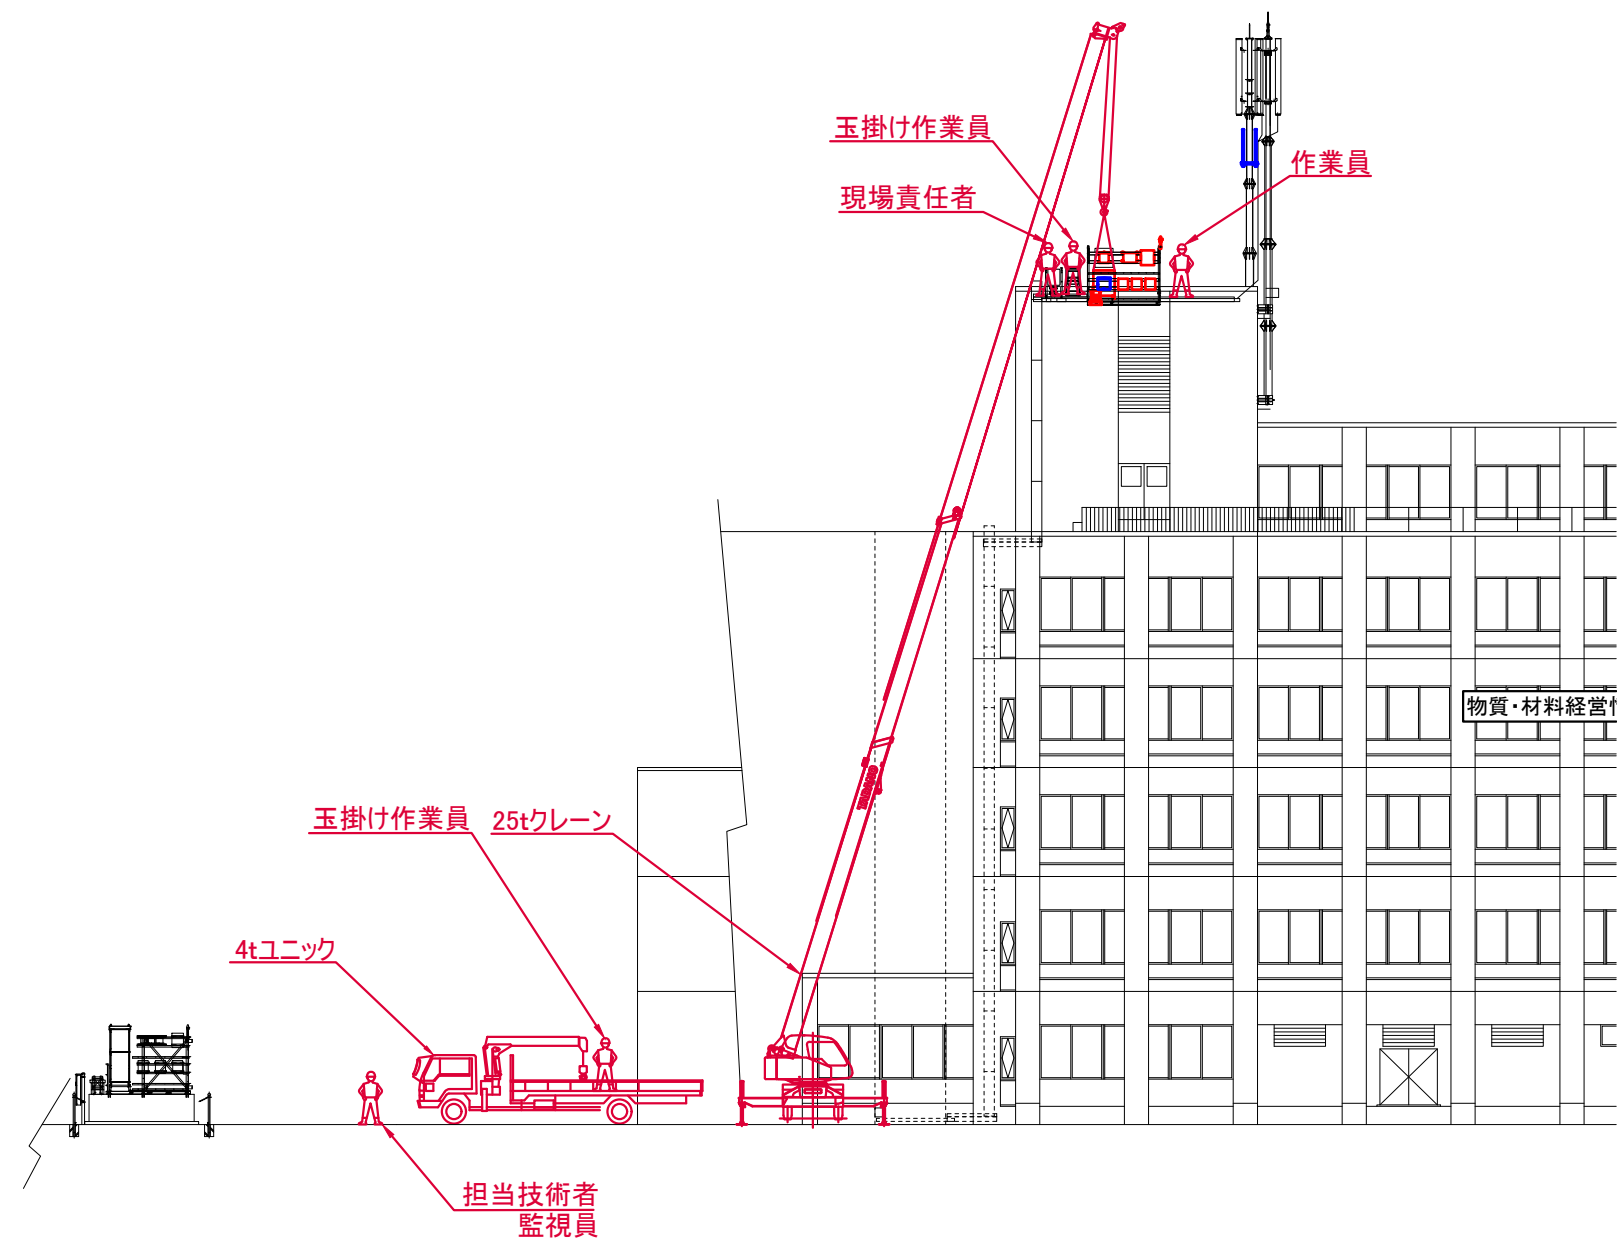

※監視員、誘導員に配置を行う

凡 例

—	: 本工事分
—	: 既設設備 (KDDI資産)
- - -	: 本工事撤去分
- - -	: 他社施工分
- - -	: 既設他社施工分
...	: 将来分

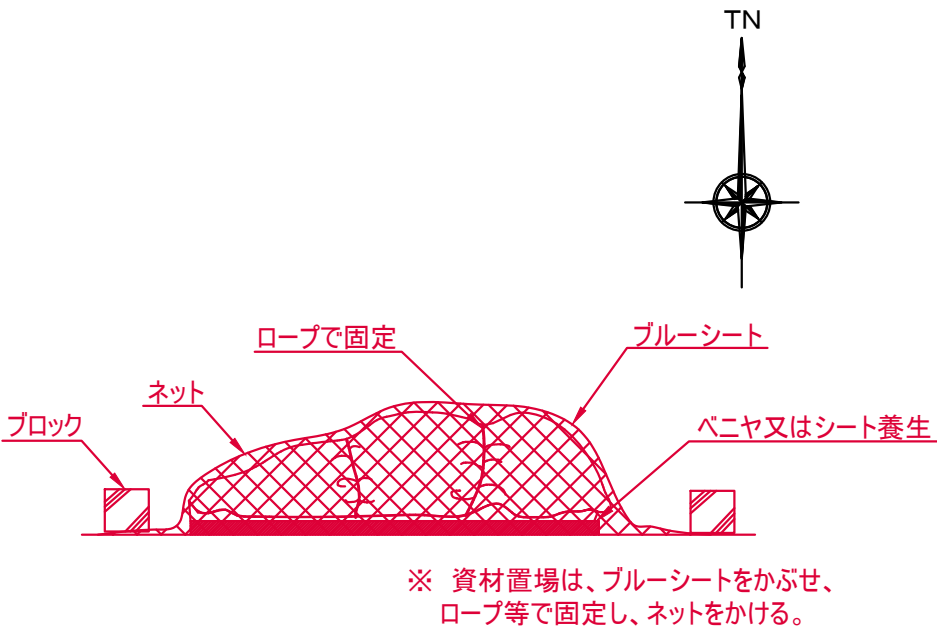

資材保管詳細

リスクアセスメント

	作 業 内 容	予測される事故災害	対 策
1	TBM-KYの実施	・作業内容及び手順不徹底による事故	・作業開始前に全員参加で行う ・風速計による確認 ・風速10m以上は作業中止
2	高所作業	・高所からの作業員転落 ・高所からの資材落下	・安全帯着用、キーロックの目視確認 ・監視員配置、有資格者による玉掛け確認
2	重機作業	・吊り荷の落下	・有資格者による玉掛け、地切り確認
※ 次のような天候の場合は安全措置をし、作業を一時中止します。			
1	強風の時	(10分間の平均速度が毎秒10m以上の風)	
2	大雨の時	(1回の降雨量が50mm以上の降雨)	
3	大雪の時	(1回の降雪量が25cm以上の積雪)	

※1 上下作業の際、連絡手段としてトランシーバーを使用する。

版	年月	システム名	施工会社	設計者	設計責任者	局 番	機器撤去計画図 3G商用切り離し工事 3G設備撤去工事 長岡上富岡町局 KDDI株式会社			
							図番		頁	