

令和6年12月18日

関係各位

施設課

工事のお知らせ  
【電気系実験棟電源増設工事】

下記のとおり工事を実施しますので、お知らせします。  
工事中は安全の確保に十分努めますが、周辺を通行される際には、ご注意くださる  
ようお願いいたします。  
皆様にはご迷惑をお掛けしますが、ご理解とご協力をお願いいたします。

記

1. 工事期間：令和6年12月19日(木)～令和7年3月14日(金)

作業時間 8:30～17:30

2. 工事内容：電気系実験棟電源増設

3. 工事場所


電気3号棟、電気系実験棟周辺（詳細は別紙参照）

工事を行う際、重機等を用いての作業があり、工事場所周辺に関係車両が駐車し  
ます。

4. 工事業者：(株)宮下電設

5. この件に関する問い合わせ先

施設課電気係 内線9233

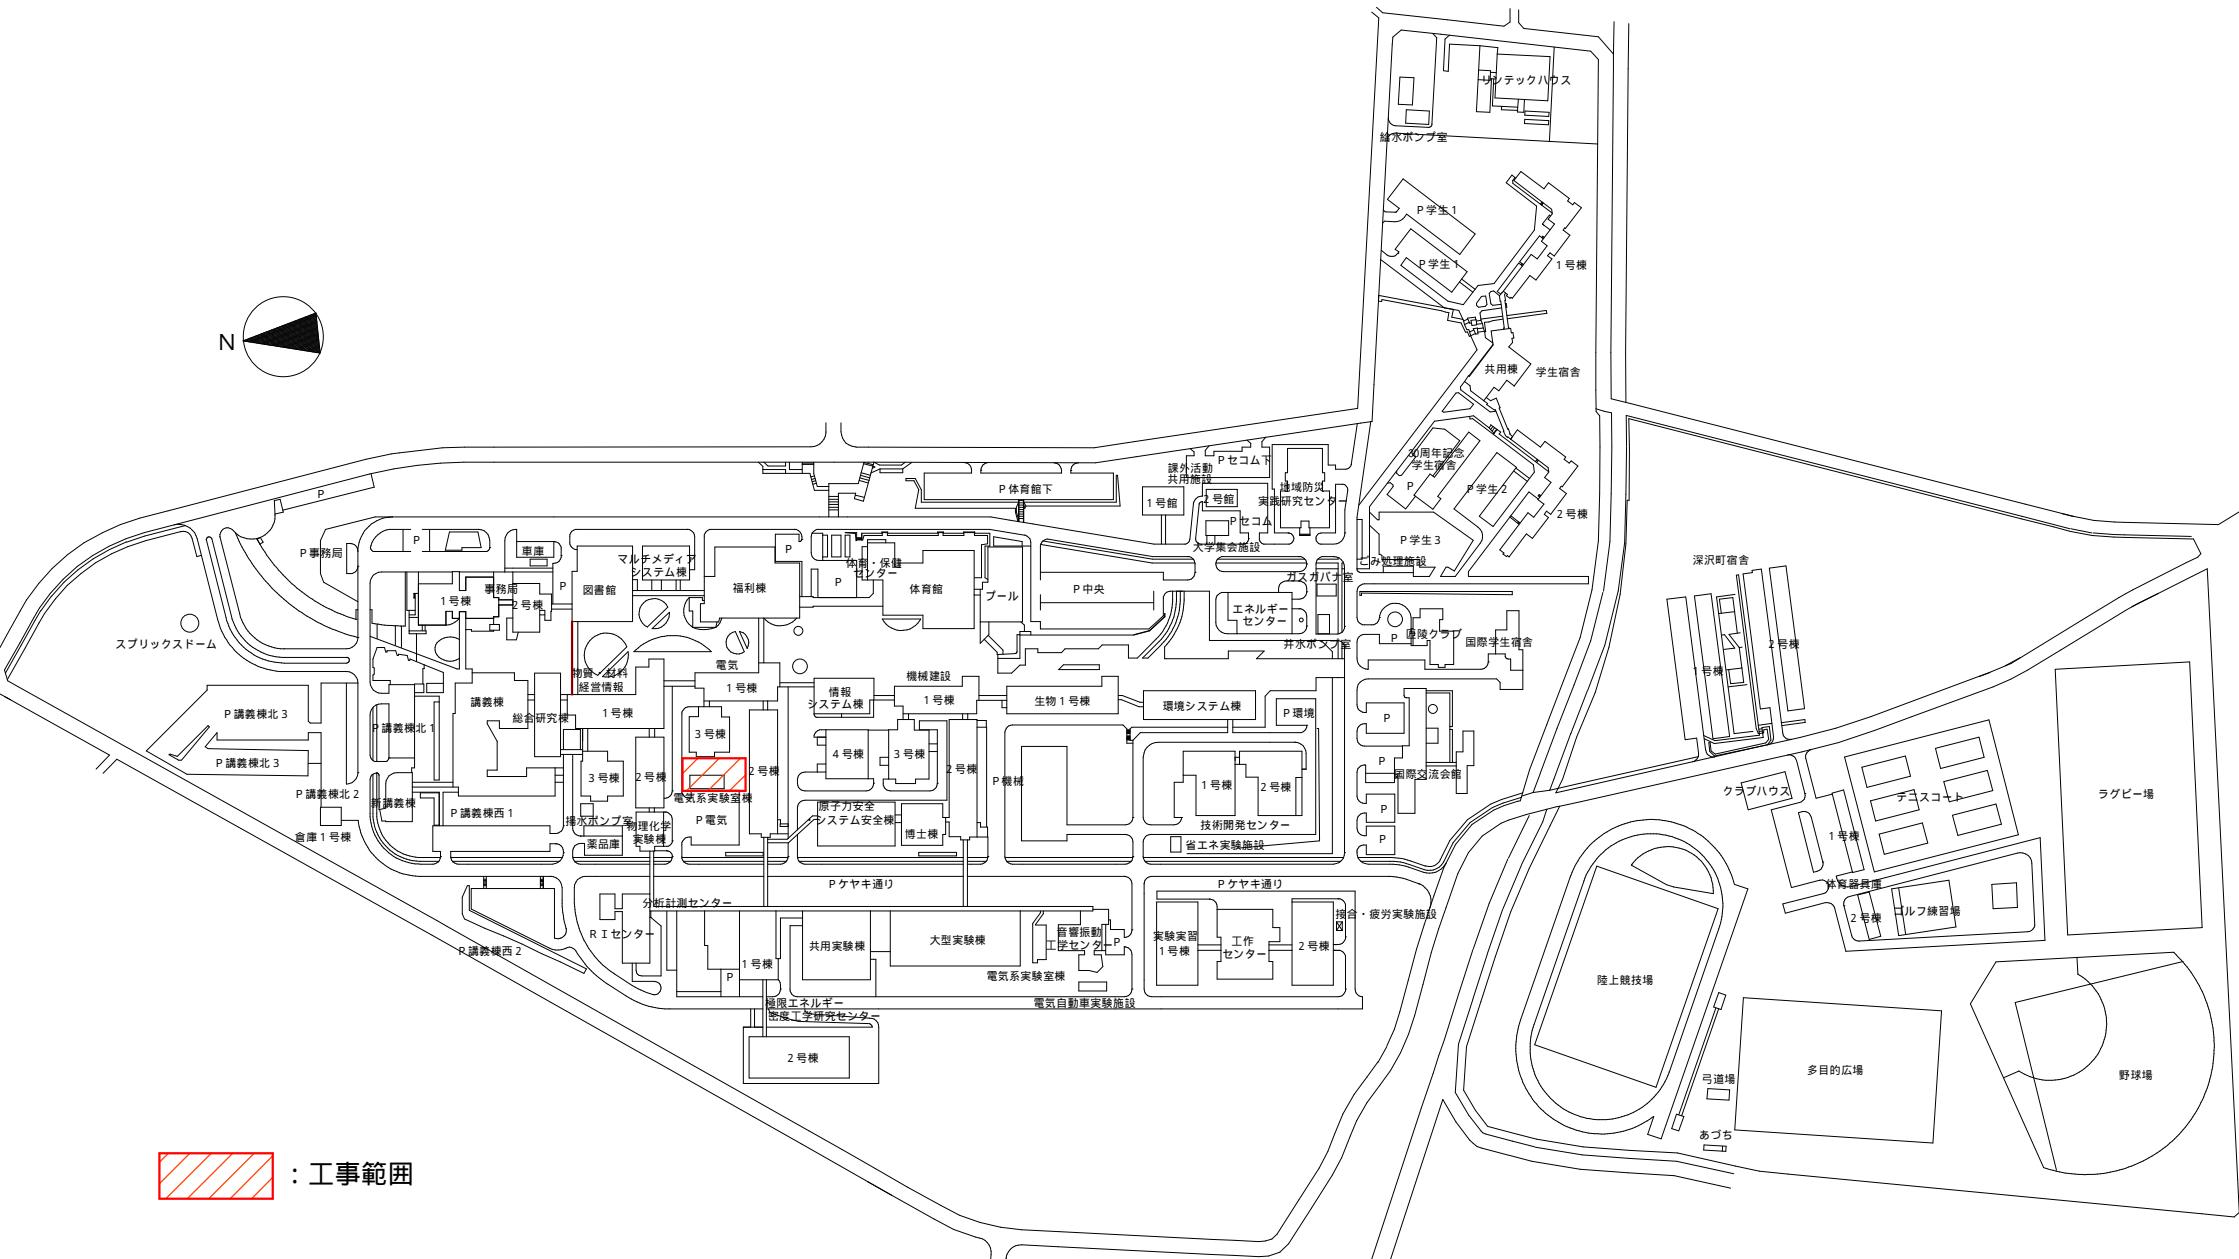

上富岡町地区 配置図 S=NO SCALE

工事名：長岡技術科学大学電気実験棟電源増設工事